


Überbauung Gorenmattpark, Binningen

3 1/2-Zimmer-Wohnung, 1. Obergeschoss
Bruderholzstrasse Nr. 8 + 26

8474 10 0101

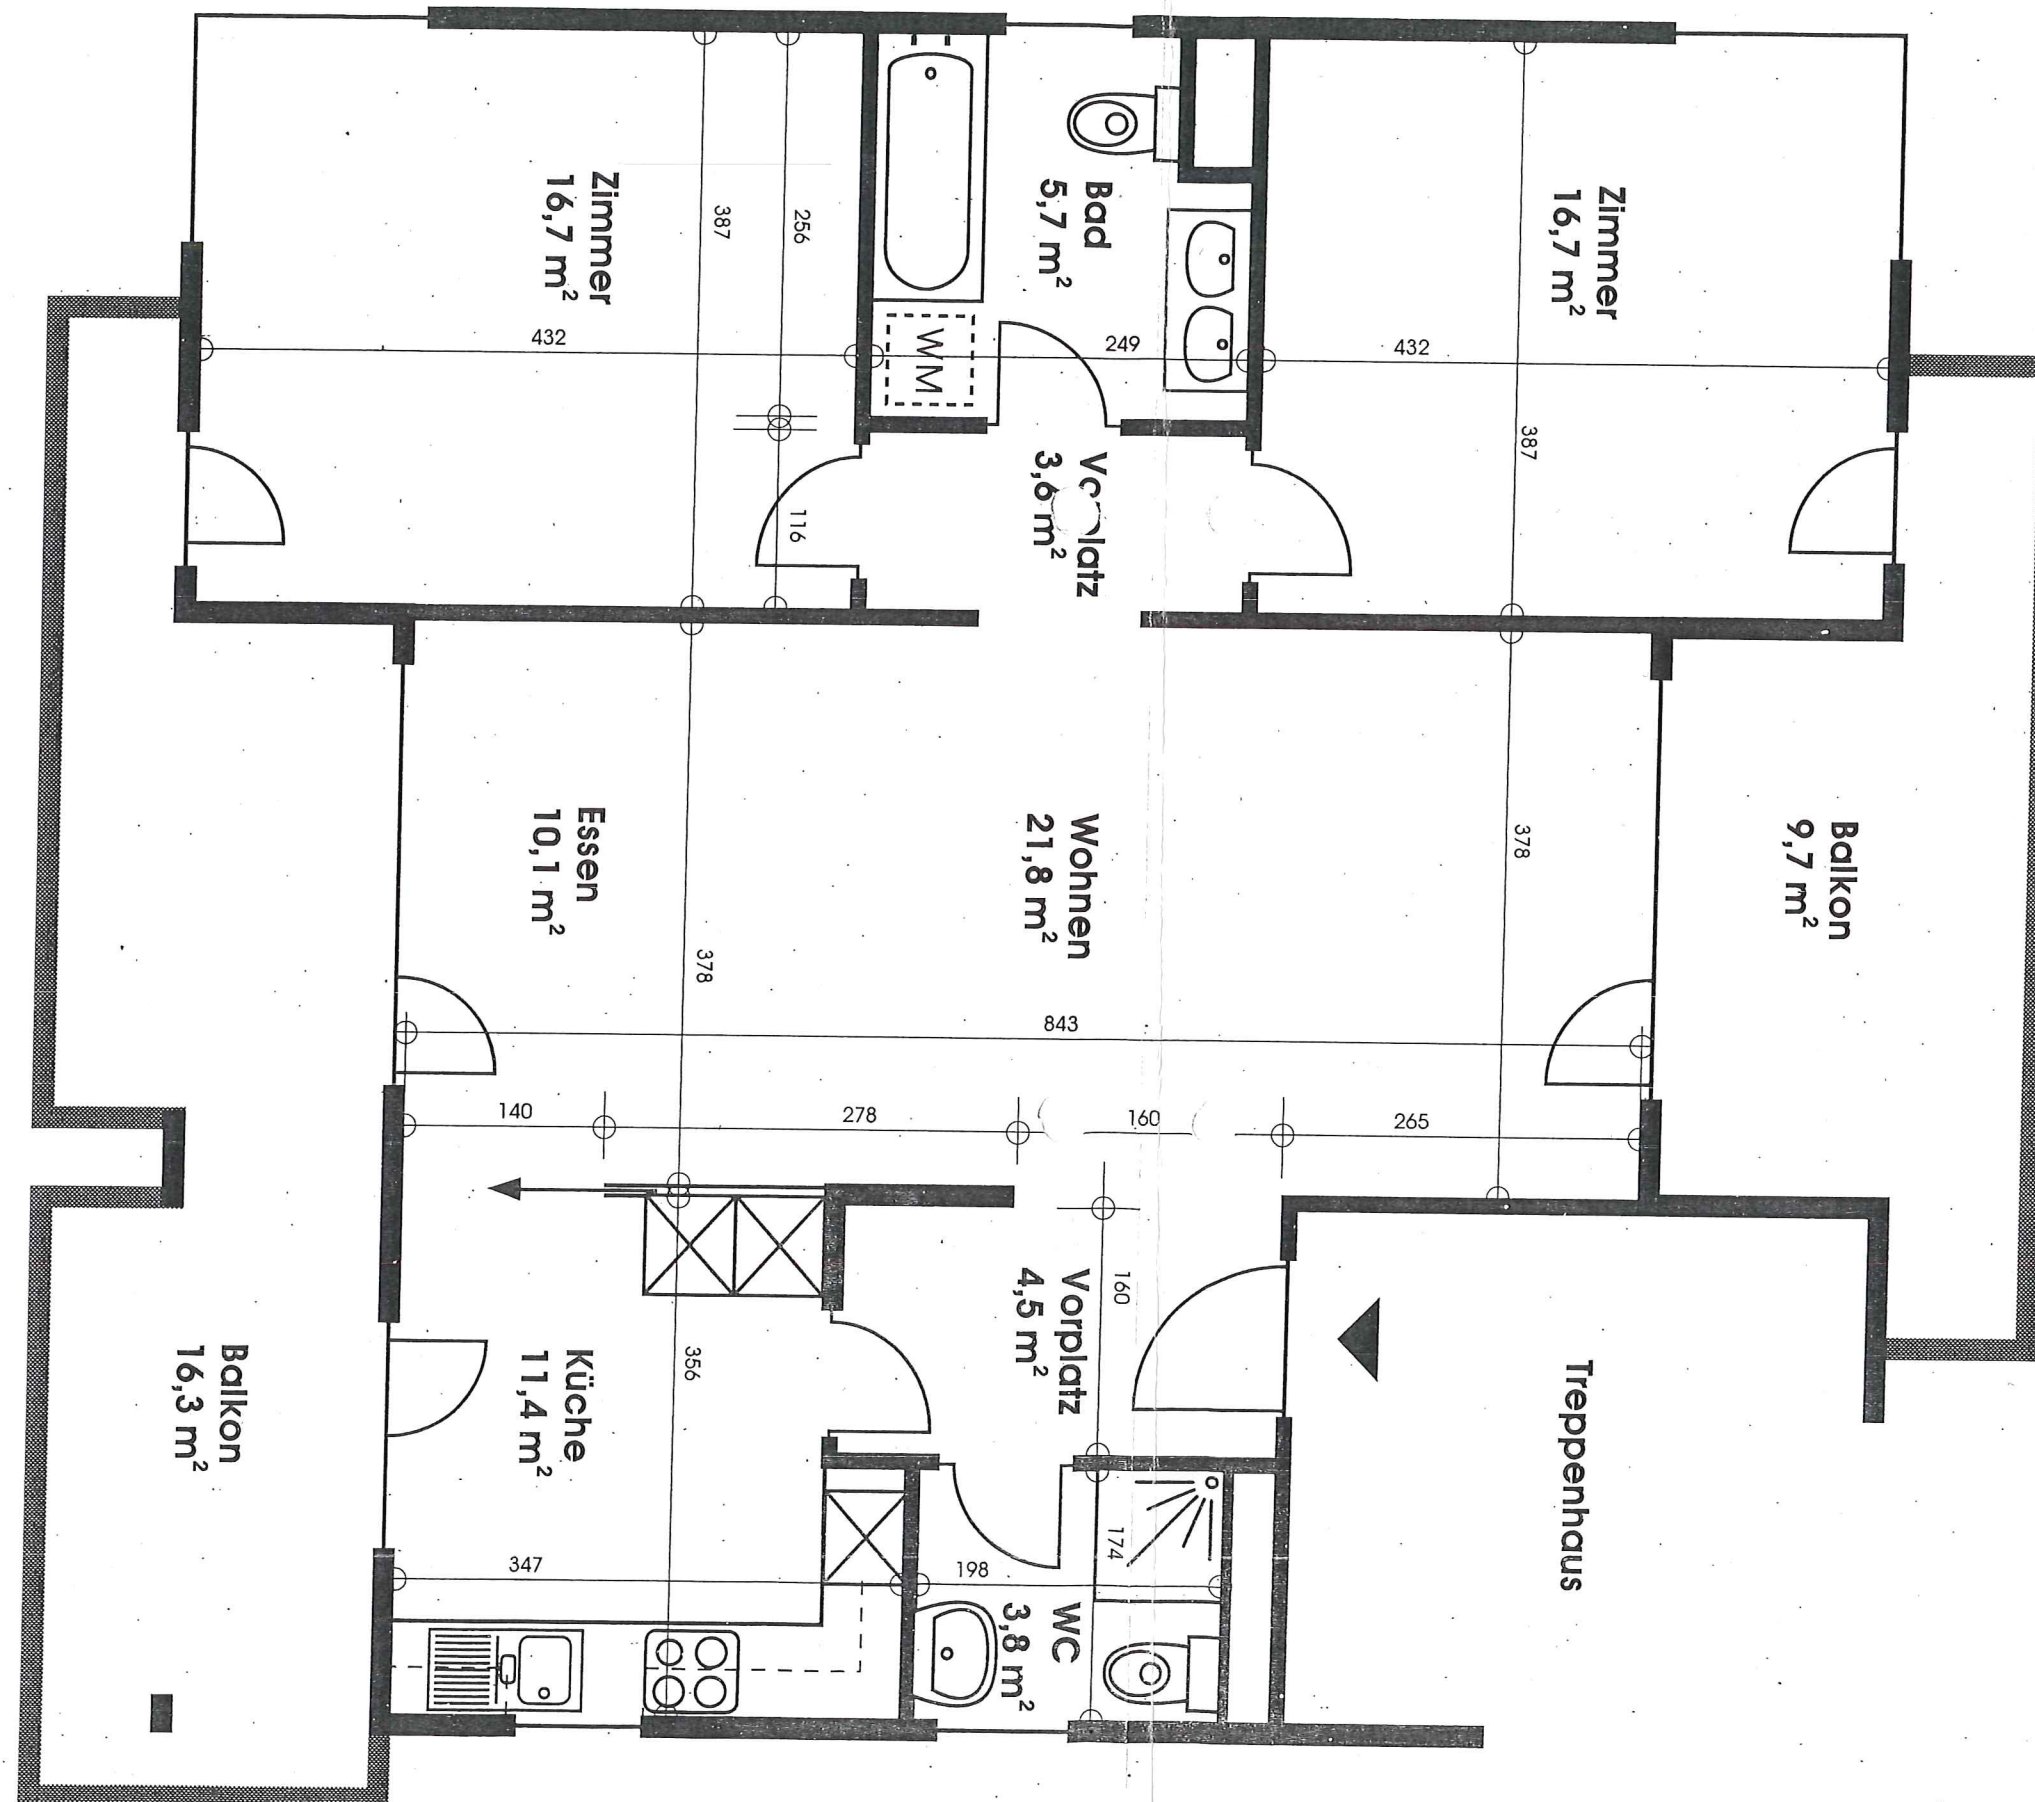

Massstab 1:50

100 cm

Netto-Wohnfläche 97,6 m²
Sämtliche Masse sind Rohbaumasse

Änderungen bleiben vorbehalten