



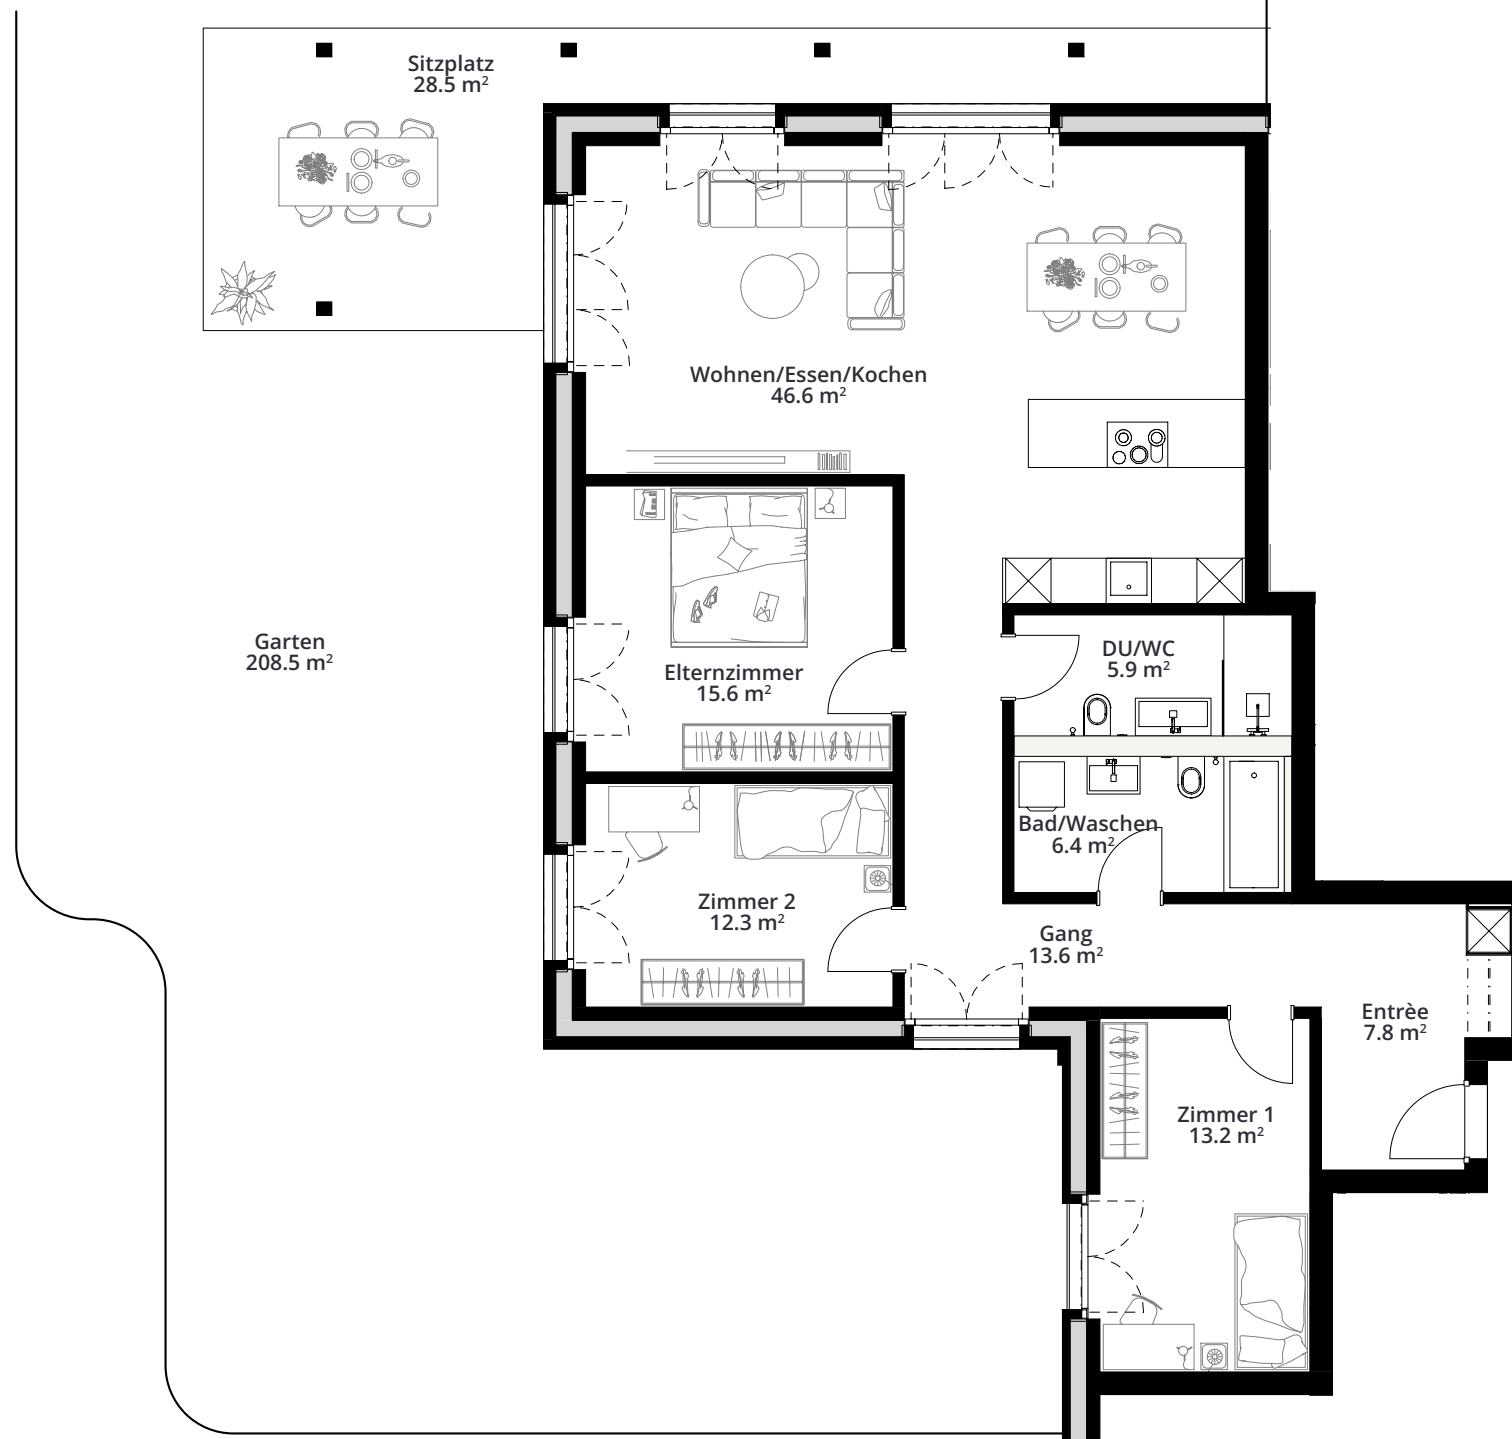

Alle Angaben, Pläne, Zeichnungen, Zahlen usw. sind unverbindlich. Die Flächenangaben sind gerundet.  
Änderungen bleiben bis zur Bauvollendung vorbehalten.

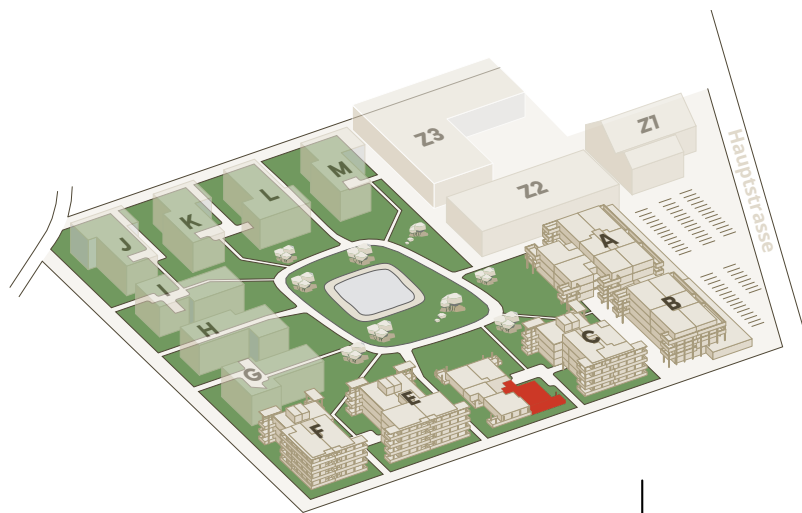

**Ziegelei Quartier**  
8572 Berg TG

**HAUS D - Eigentum**

**Erdgeschoss**  
4.5 Zimmerwohnung

**Wohnung:** D 0.5  
**Bruttowohnfläche:** 126.5 m<sup>2</sup>  
**Nettowohnfläche:** 121.4 m<sup>2</sup>  
**Sitzplatz:** 28.5 m<sup>2</sup>  
**Garten:** 208.5 m<sup>2</sup>  
**Keller:** 10.2 m<sup>2</sup>

**Kaufpreis:** CHF 950'000.00

[www.ziegelei-quartier.ch](http://www.ziegelei-quartier.ch)