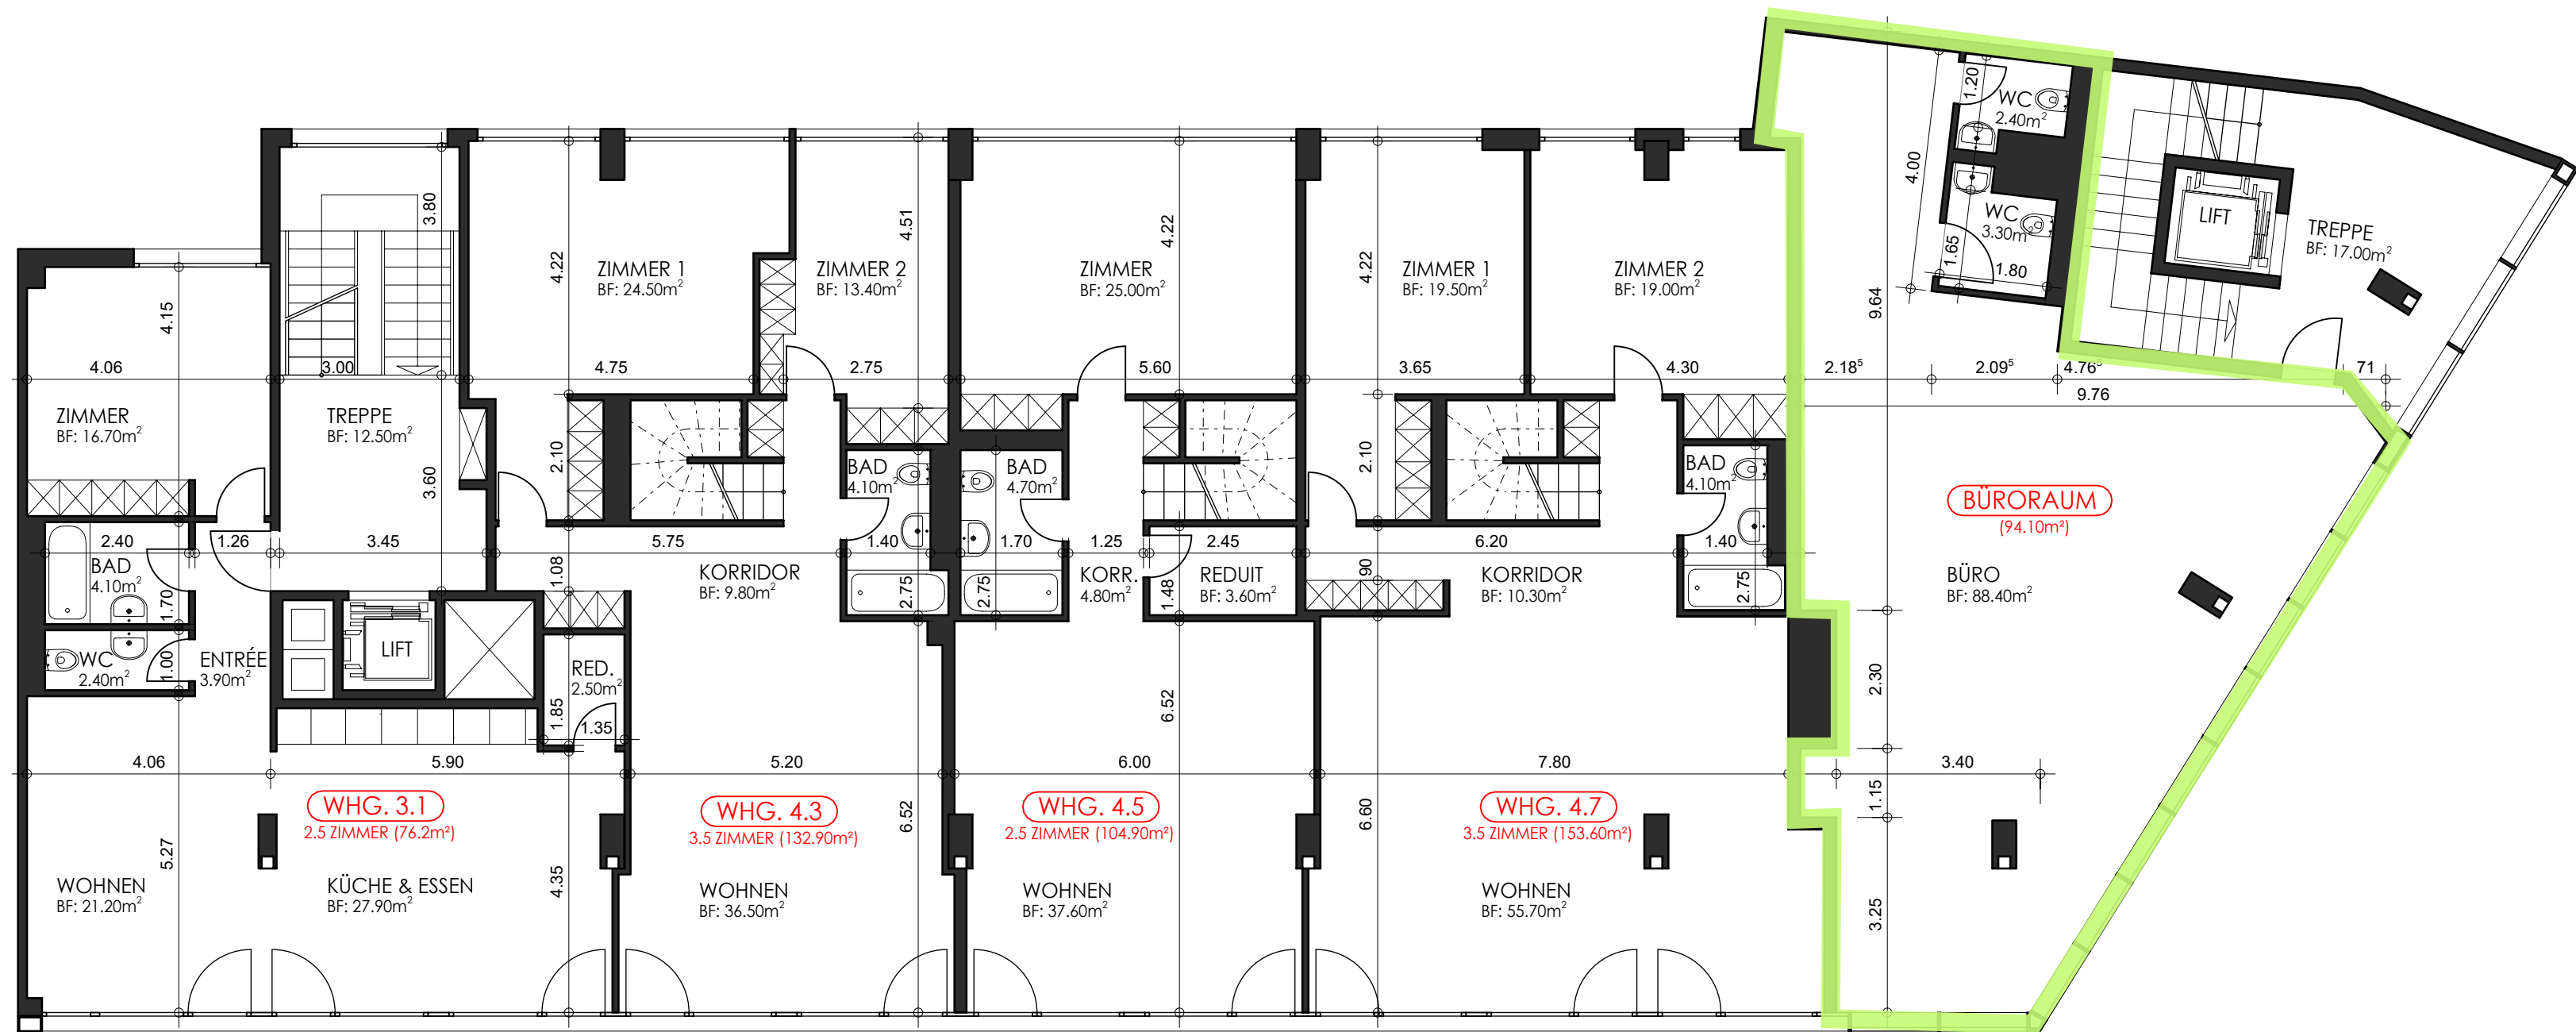


OBJEKT: LIEGENSCHAFT AN DER NIDAUGASSE 8, 2502 BIEL				
3. OBERGESCHOSS		mst 1:100	plan-nr	XXXX-XXX
strässler architektur ag mühlebrücke 2 postfach 2501 biel tel 032 328 18 18 fax 032 328 18 28 www.straessler-architektur.ch	datum 05.12.2016	kontrolliert:	23.12.2016/LS	
	gezeichnet KB			
	format 29.7 / 52.5			