



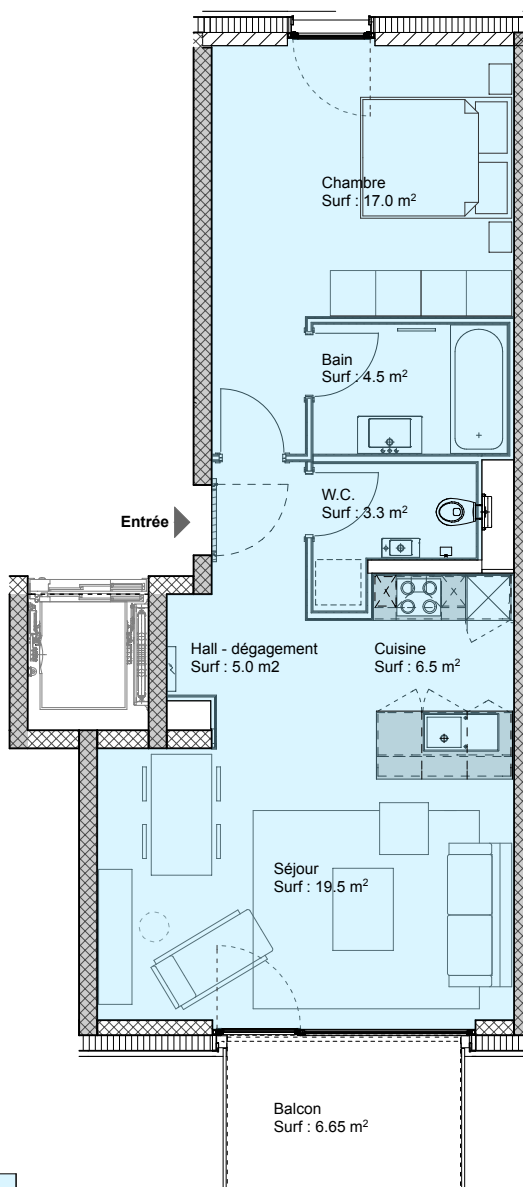

Numéro	NB pièces	Etage	Surface SNH	Accès
C.11	2.5 pièces	étage 1	55.80 m ²	C
B.11	2.5 pièces	étage 1	55.80 m ²	B
C.21	2.5 pièces	étage 2	55.80 m ²	C
B.21	2.5 pièces	étage 2	55.80 m ²	C
C.31	2.5 pièces	étage 3	55.80 m ²	C
B.31	2.5 pièces	étage 3	55.80 m ²	B
C.41	2.5 pièces	étage 4	55.80 m ²	C
B.41	2.5 pièces	étage 4	55.80 m ²	B
C.51	2.5 pièces	étage 5	55.80 m ²	C
B.51	2.5 pièces	étage 5	55.80 m ²	B
C.61	2.5 pièces	étage 6	55.80 m ²	C
B.61	2.5 pièces	étage 6	55.80 m ²	B

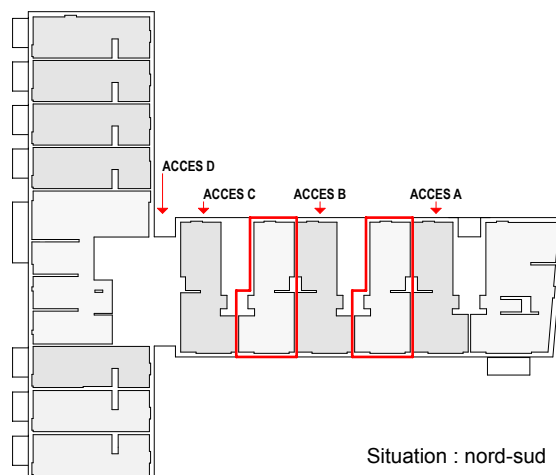

SNH = Surface Nette Habitable

Situation : nord-sud

Location et gérance
Weck, Aeby & Cie SA
Rue Jean-Jacques Rousseau 5
Case Postale 1272
1800 Vevey 1
Tel. 021 923 35 20
Fax 021 923 35 29
E-mail location@weck-aeby.ch
Site Internet www.weck-aeby.ch

Groupe Weck, Aeby
SAVOIR IMMOBILIER



**Appartements B.11/C.11/B.21/C.21/B.31/C.31/B.41/C.41
B.51/C.51/B.61/C.61**

échelle - 1 : 100

