



Mietobjekt

Fläche, m²



ca. 101.66

Wohnung 3.5 Zimmer
(inkl. Galeriegeschoss)



ca. 107.23

Wohnung 3.5 Zimmer
(inkl. Galeriegeschoss)

MFH Jurastrasse 65, 4053 Basel

Bauherr

Anlagestiftung der UBS für Personalvorsorge

c/o UBS Fund Management (Switzerland) AG Aeschenplatz 6 . 4052 Basel

Ausführung / Generalplaner

Apleona HSG AG . Kornhausgasse 7 . 4002 Basel . Tel +41 61 564 31 13

Digitalisierung

digitalplan D.Krivitskaya . Kollerstrasse 8 . 5430 Wettingen .

Mob +41 79 229 33 80 . E-mail digitalplan@gmx.ch

Vermietungsplan Dachgeschoss

Plan-Nummer/Index

Massstab

1:100 A4 (297x210)

Index

A

Datum


15.08.2018

Gez.

dk

Änderungen

Erstelldatum

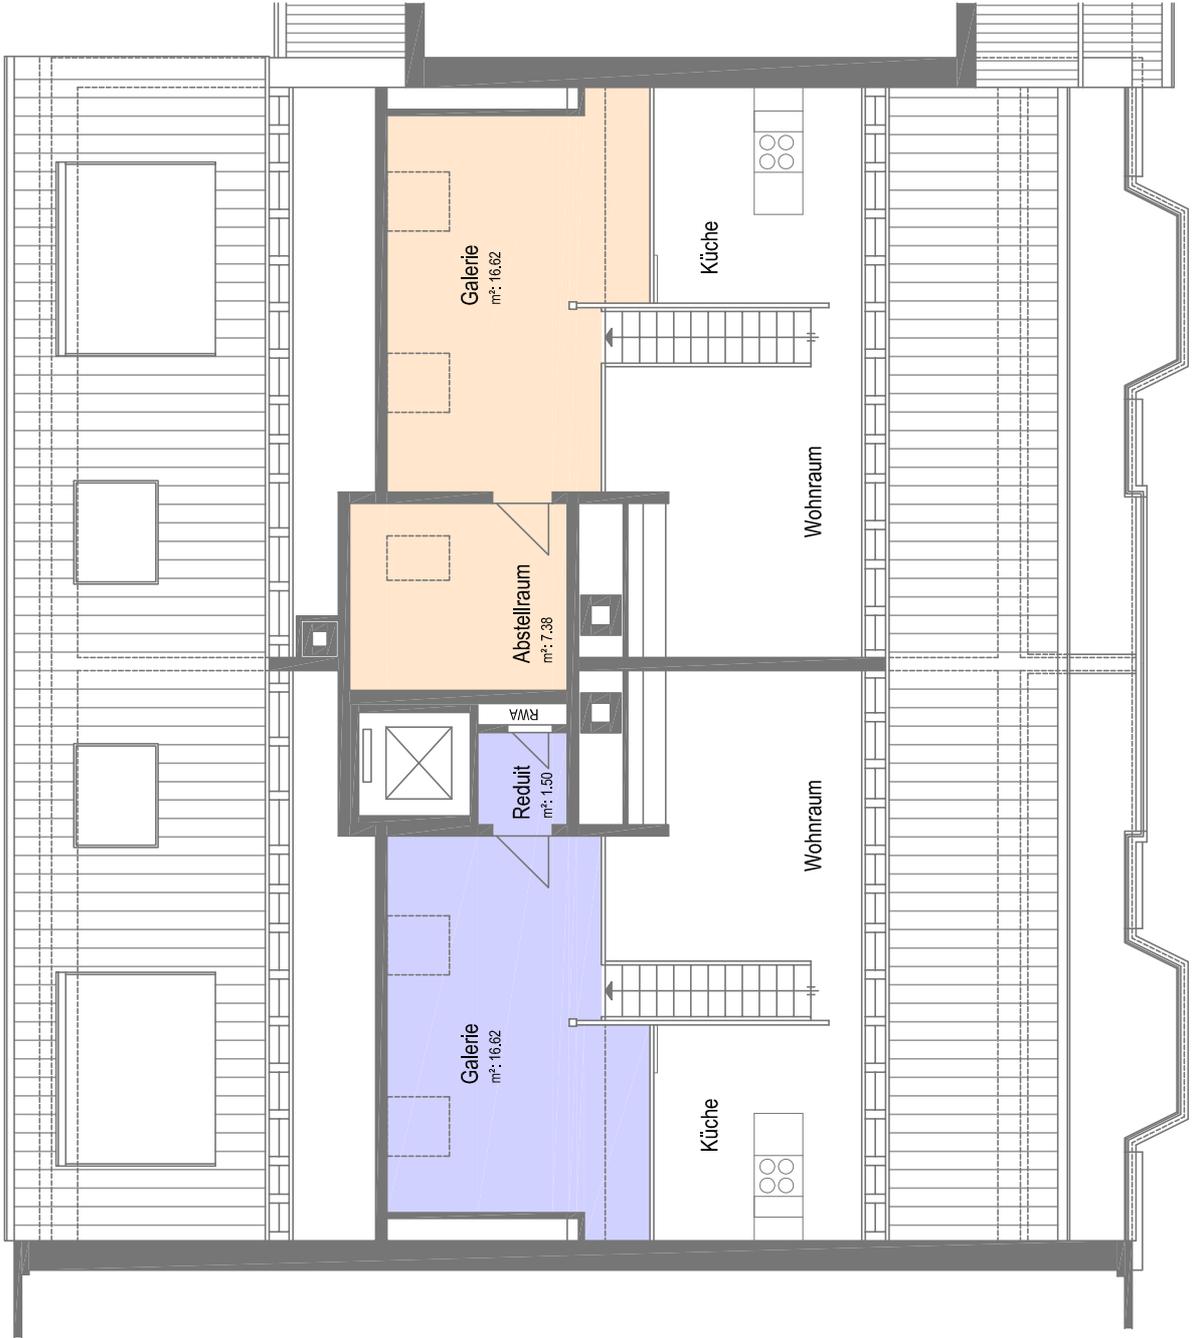

MFH Jurastrasse 65, 4053 Basel

Bauherr
 Anlagengründung der UBS für Personalvorsorge
 c/o UBS Fund Management (Switzerland) AG Aeschenplatz 6 . 4052 Basel
 Ausführung / Generalplaner:
 Apleona HSG AG . Kornhausgasse 7 . 4002 Basel . Tel +41 61 564 31 13
 Digitalisierung
 digitalplan D.Krivitskaya . Kollerstrasse 8 . 5430 Wettingen .
 Mob +41 79 229 33 80 . E-mail digitalplan@gmx.ch

Vermietungsplan Galeriegeschoss

Plan-Nummer/Index	Massstab	Planformat
VP-05	1:100	A4 (297x210)
Index	Datum	Gez.
A	15.08.2018	Änderungen
		Erstelldatum