



HAUS 1 | ZWILON

Riedgarten 8



ZWICKY-RIEDGARTEN

Wohnung: 8-401
3.5 Zimmer 4. OG
Wohnfläche: 87.5 m²
Loggia: 22.2 m²
Balkon: 13.8 m²
Reduit: 4.6 m²
Kellerabteil: 4.7 m²

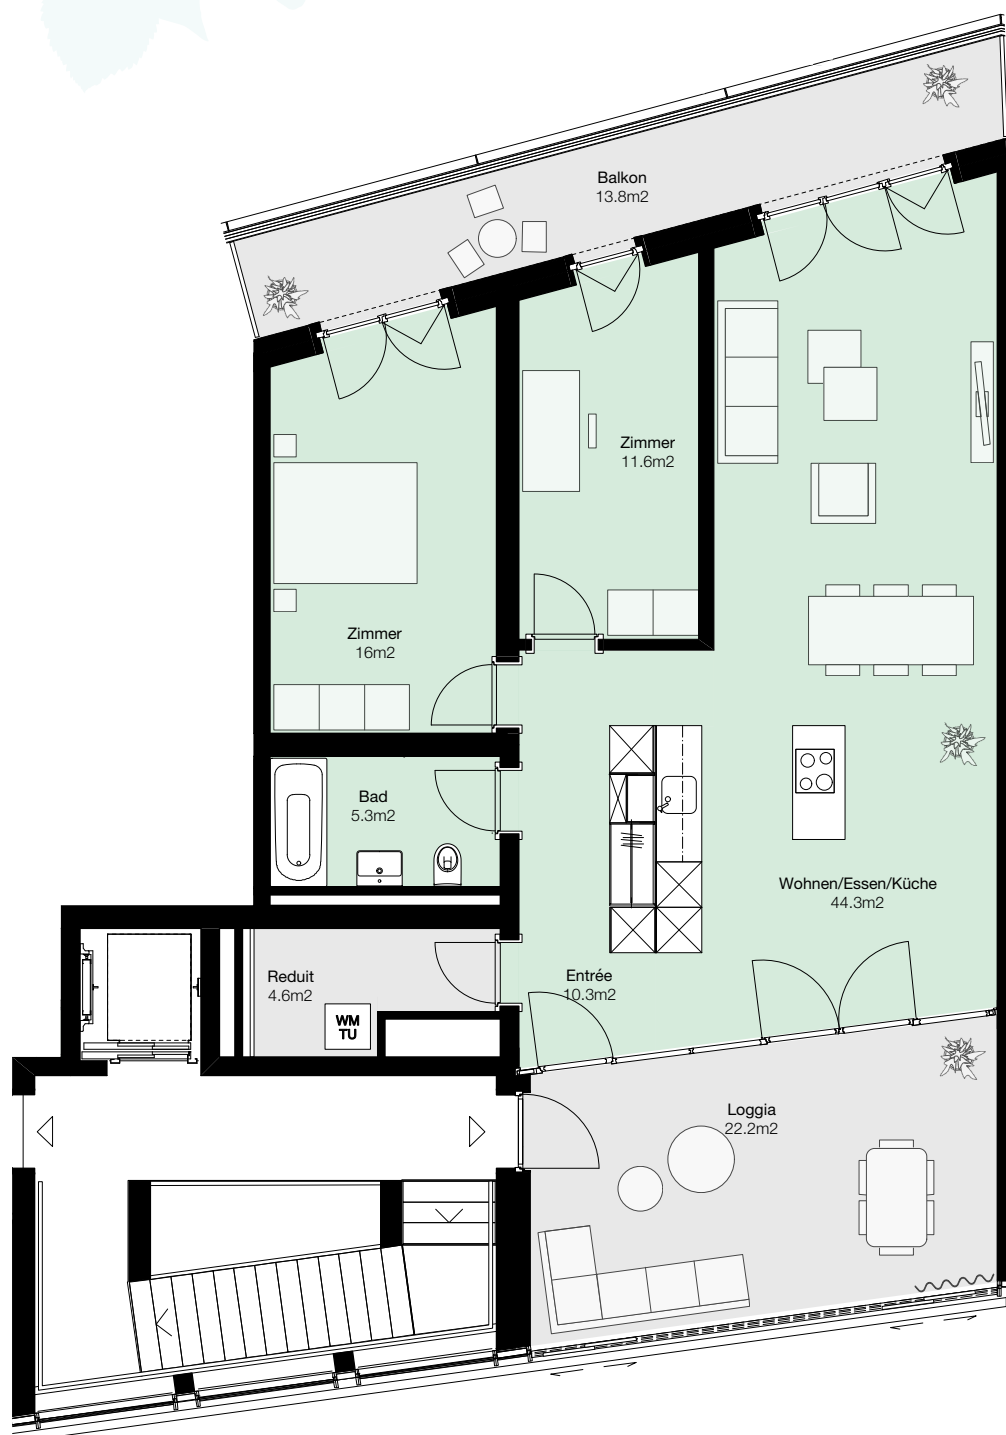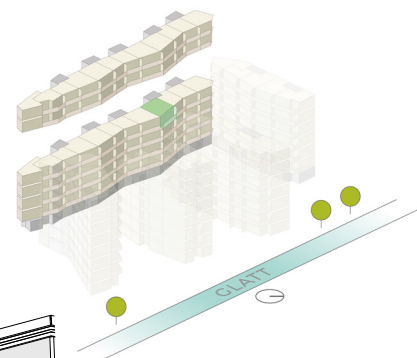

Alle Angaben, Pläne, Zeichnungen usw. sind unverbindlich.
Änderungen bleiben bis zur Bauvollendung vorbehalten.

Vermietung: **PRIVERA**

PRIVERA AG, Husacherstrasse 3
CH-8304 Wallisellen, Telefon: +41 58 715 79 79
E-Mail: info@zwicki-riedgarten.ch