


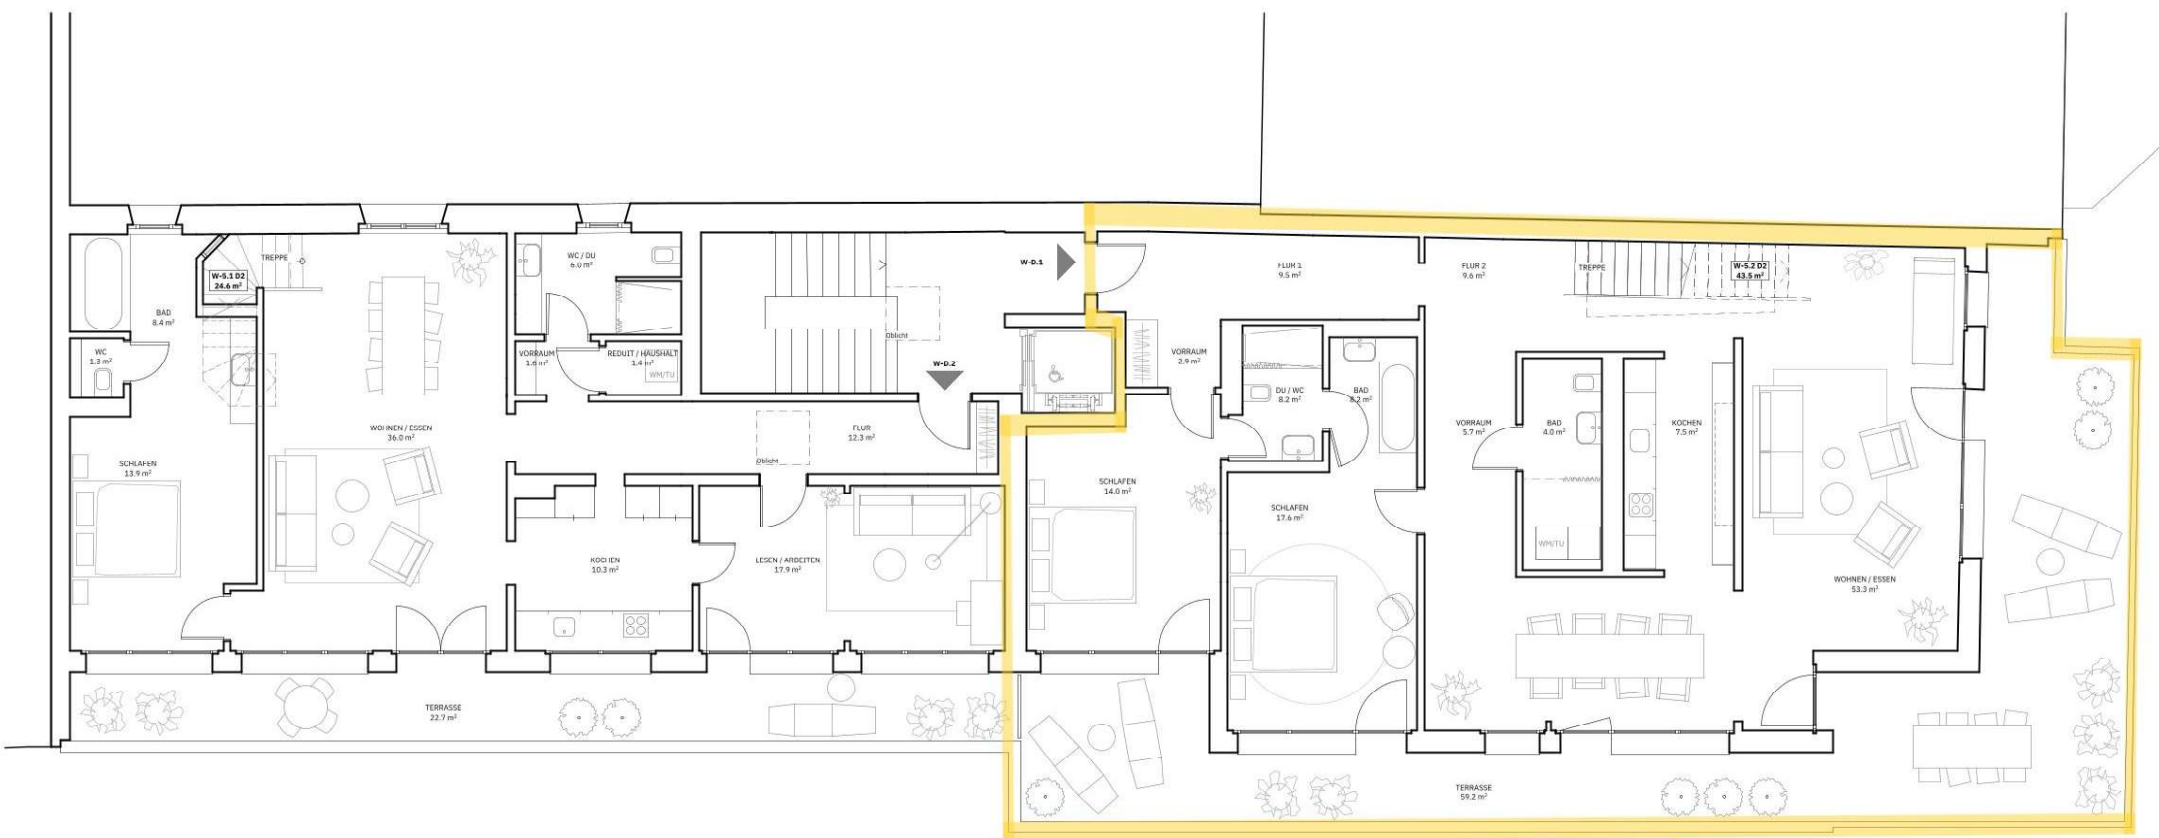

1. DACHGESCHOSS

1:50




UMBAU WOHNHAUS, OETLINGERSTRASSE 2, 4057 BASEL
JP IA AG, RHEINSCHANZE 6, 4056 BASEL

KREN ARCHITEKTUR
MORGARTENRING 173 +41 (0) 61 206 86 00
CH-4054 BASEL #KRENARCHITEKTUR KREN.CH



0 1m 5m

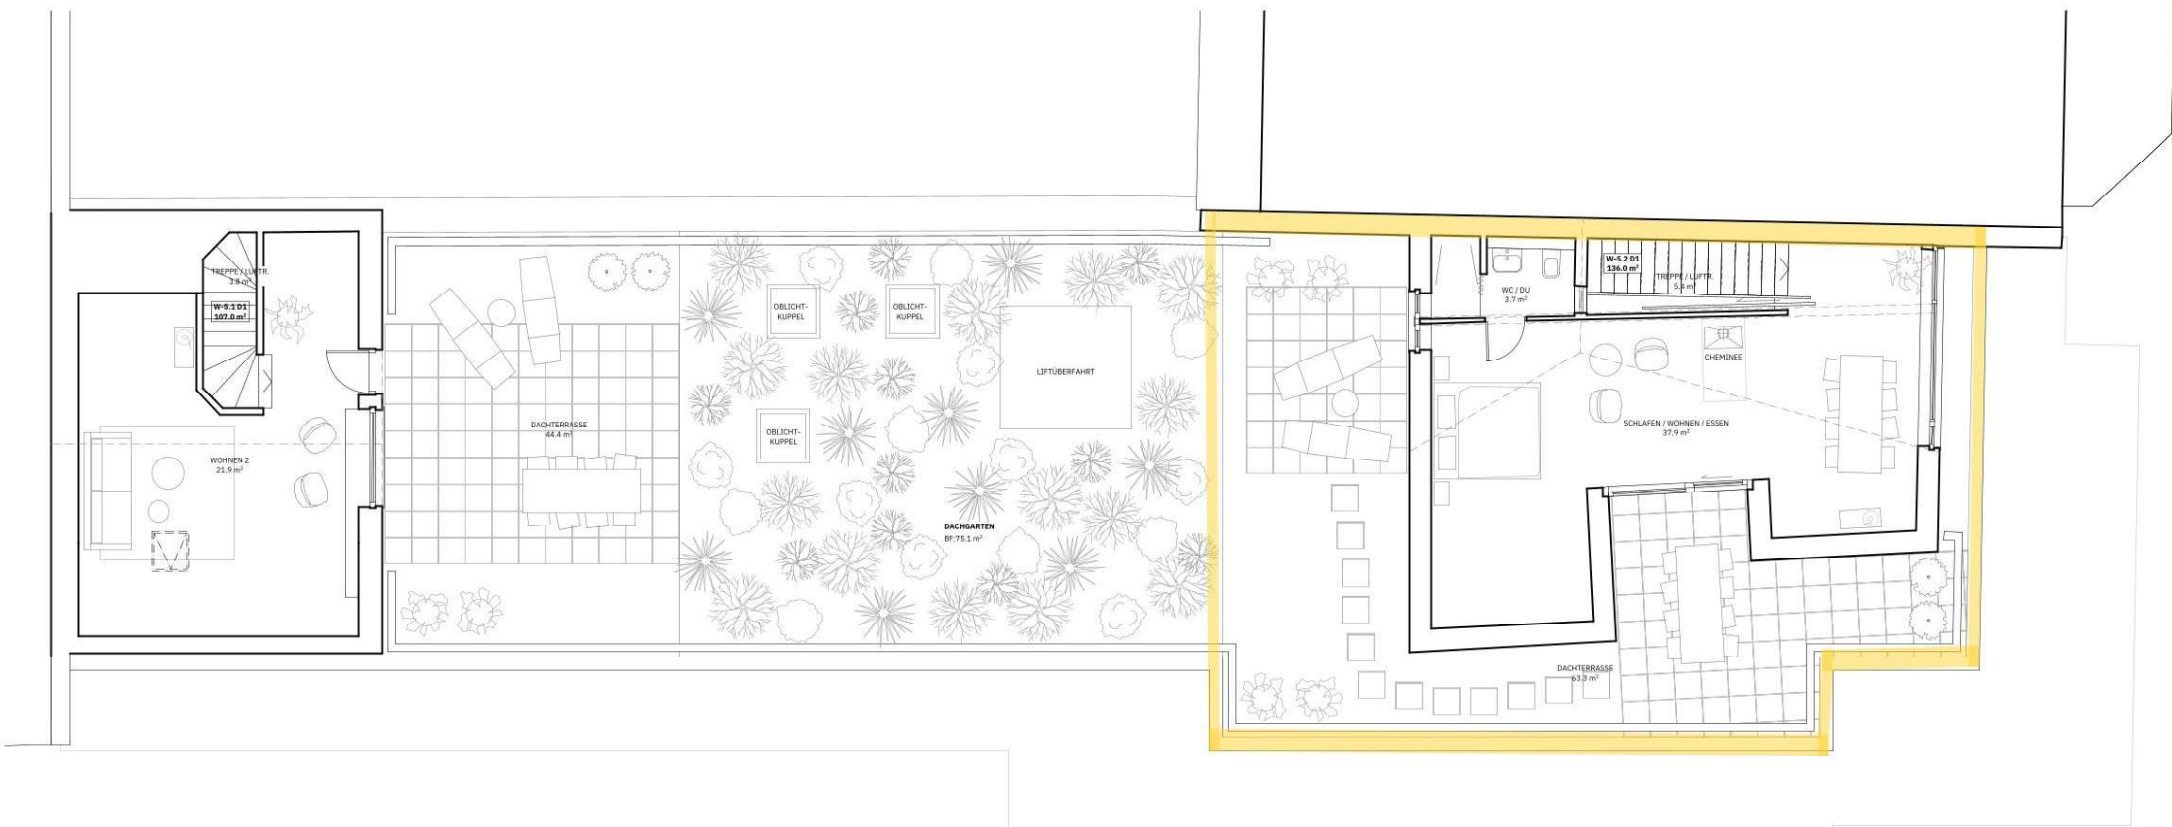

W-5.1 D2
24.6 m²

W-5.2 D2
43.5 m²

2. DACHGESCHOSS

1:50



UMBAU WOHNHAUS, OETLINGERSTRASSE 2, 4057 BASEL
JP IA AG, RHEINSCHANZE 6, 4056 BASEL

KREN ARCHITEKTUR
MORGARTENRING 173 +41 (0) 61 206 86 00
CH-4054 BASEL #KRENARCHITEKTUR KREN.CH



0 1m 5m