


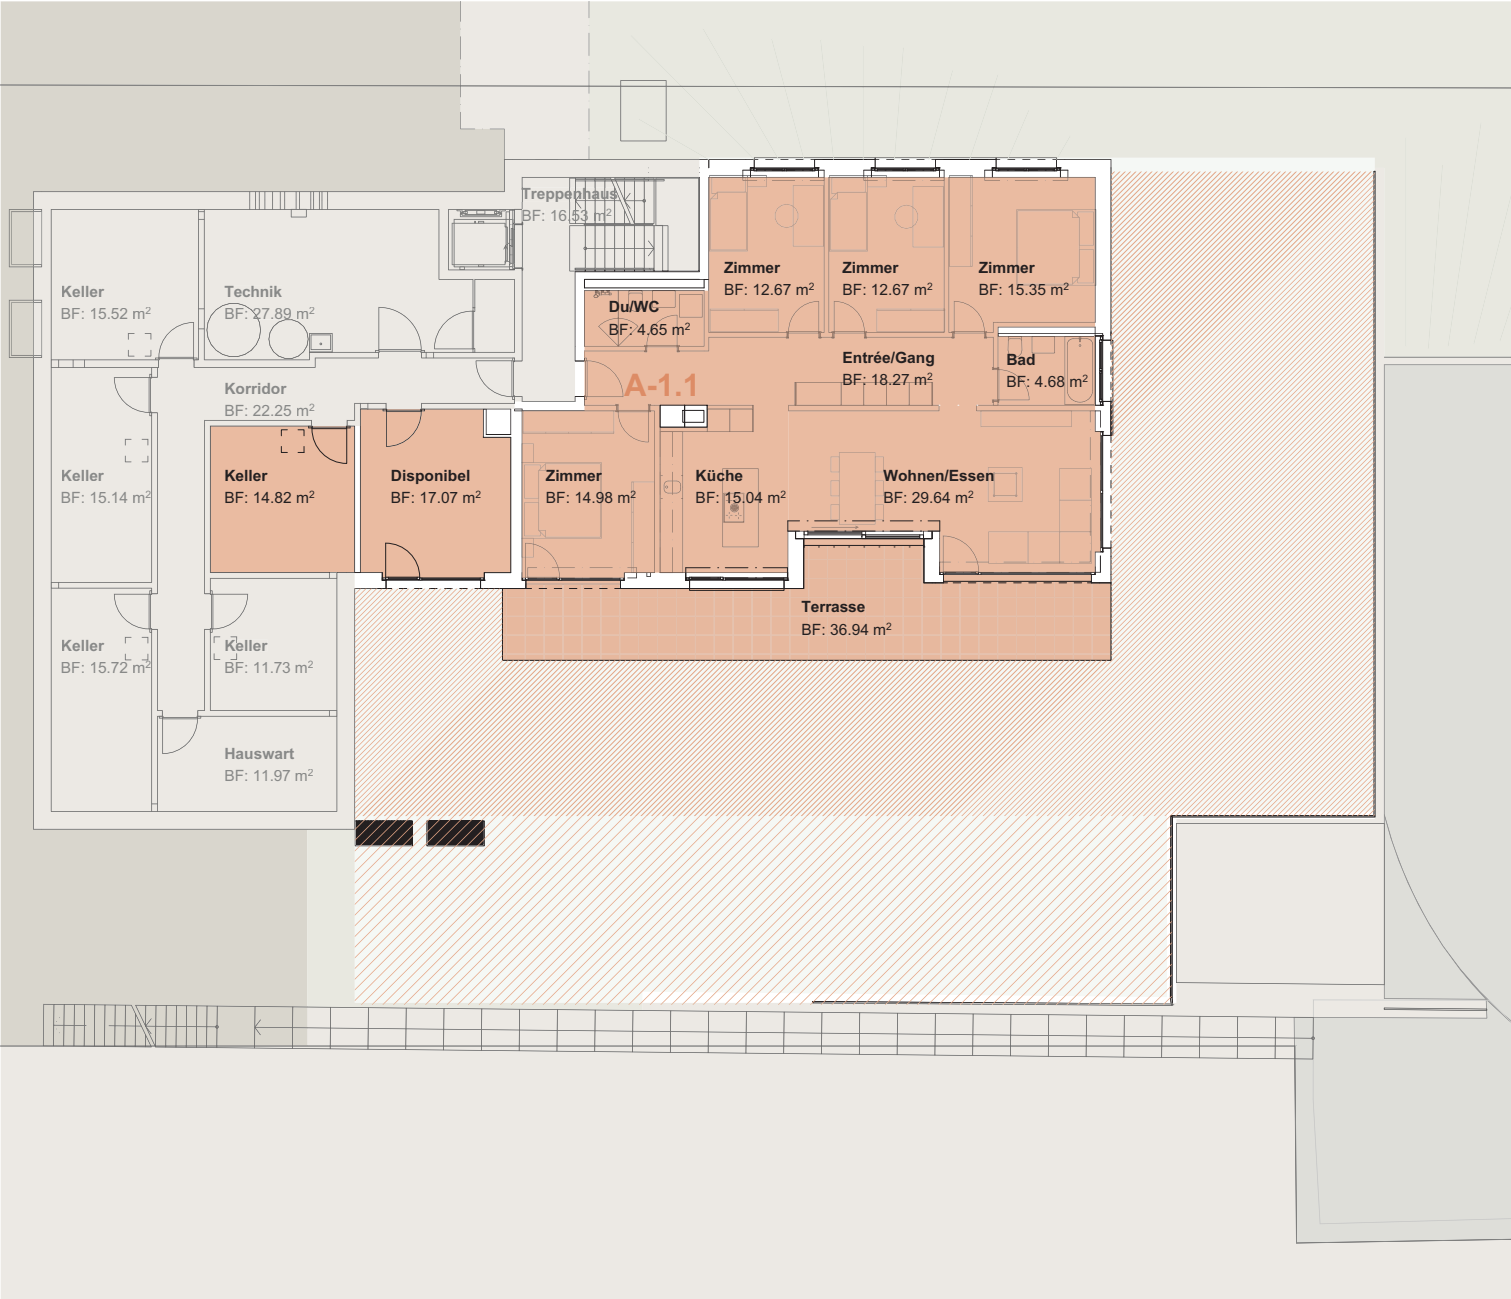


Bruttogeschossfläche	154.64
Bruttowohnfläche	133.50
Keller	14.82
Disponibel	17.07
Terrasse	36.94
Grünfläche nutzbar	209.06
Grünfläche gebösch	107.86

BRUTTO GESCHOSS FLÄCHE
Innenräume der Wohnung analog der Bruttowohnfläche
inkl. Installationszonen, Aussenwände
exkl. Nebenräume (Keller, Disponibel), Aussenräume (Terrasse)

BRUTTO WOHN FLÄCHE
Innenräume der Wohnung inkl. Innenwände,
exkl. Installationszonen, Aussenwände, Nebenräume
(Keller, Disponibel)

VERKAUFS PREIS
(INKL. MWST)
CHF 1'390'000.-

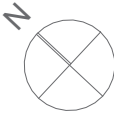

Termerweg 65

