


1. OBERGESCHOSS B

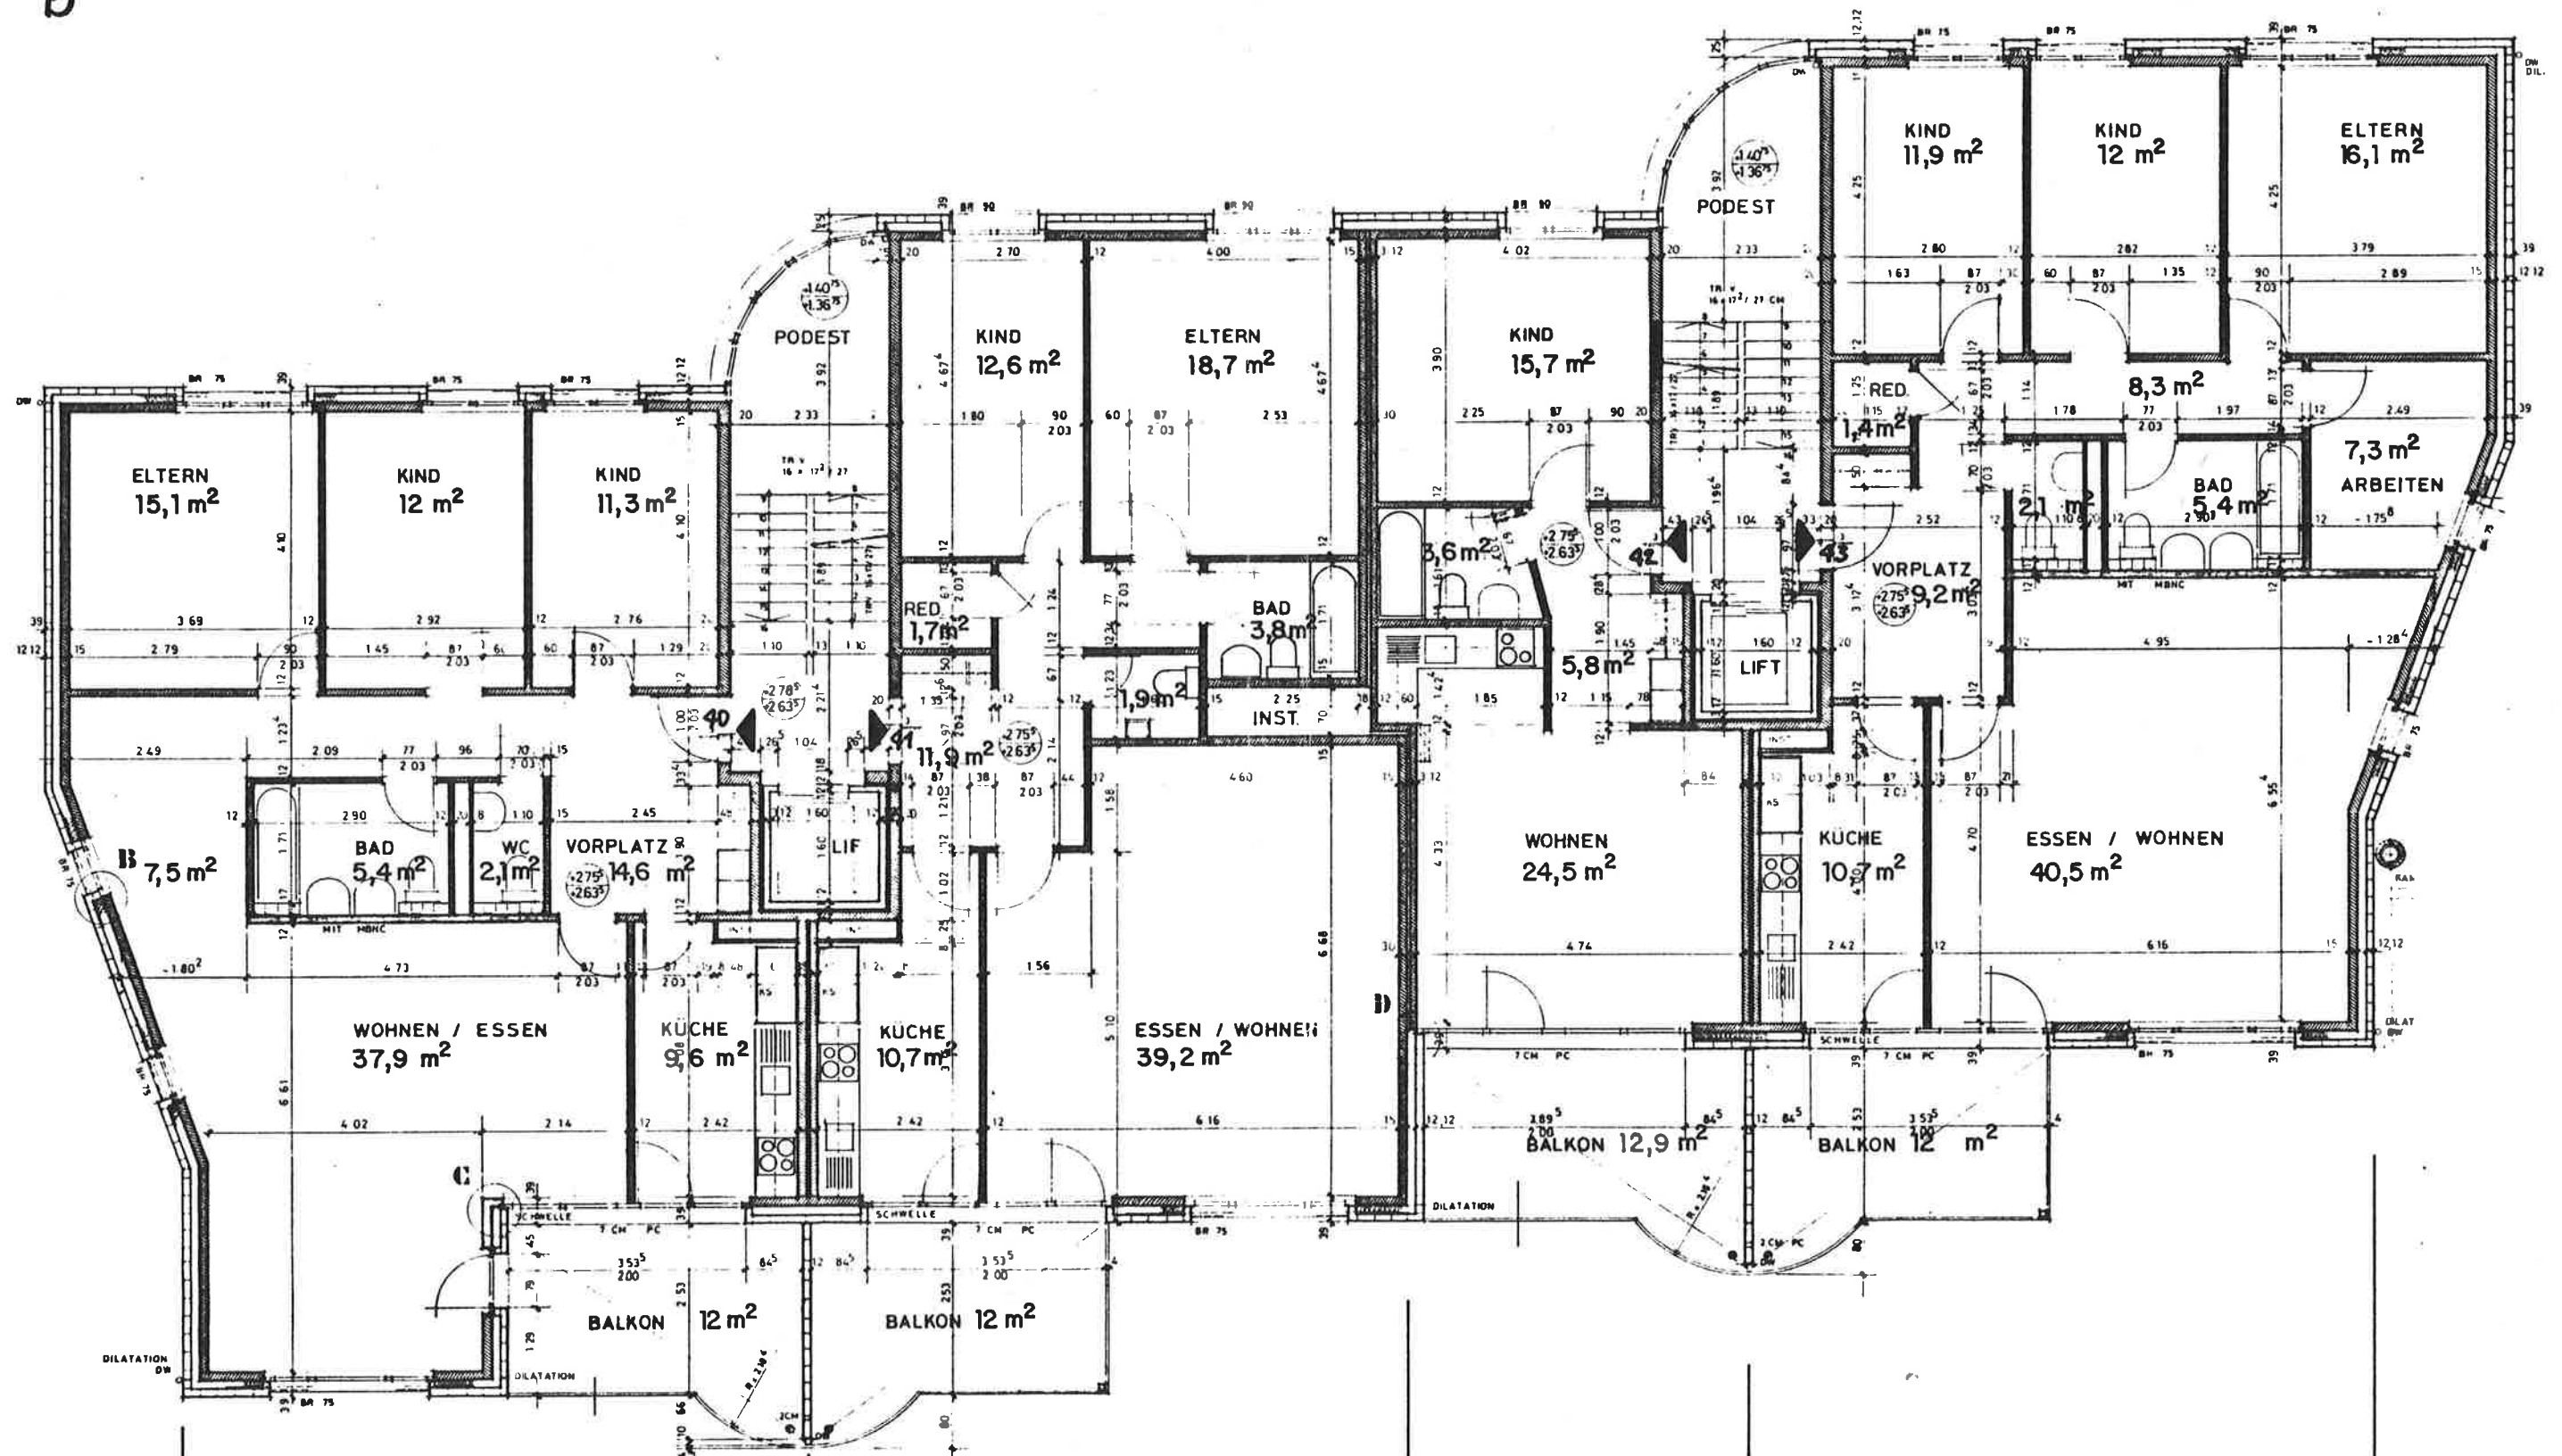

4 1/2 - ZIMMERWOHNUNG
WOHNFLÄCHE 115,5 m²
BALKON 12,0 m²

3 1/2 - ZIMMERWOHNUNG
WOHNFLÄCHE 100,5 m²
BALKON 12 m²

2 - ZI-WOHNUNG
WOHNFLÄCHE 49,7 m²
BALKON 12,9 m²

5 - ZIMMERWOHNUNG
WOHNFLÄCHE 124,9 m²
BALKON 12,0 m²