

Liegenschafts-Nr. 10184
Adresse Pilatusstrasse 8-38
8330 Pfaffikon

Nutzungsart


Bewirtschafter

Druckdatum 16.02.2026
Aktuelle Situation

Etage 1. Untergeschoss, 5. Obergeschoss

Vertragsbeilage

	VWAGF*	ZF*	VMF*
10184.05.0502	107.9	0.0	108

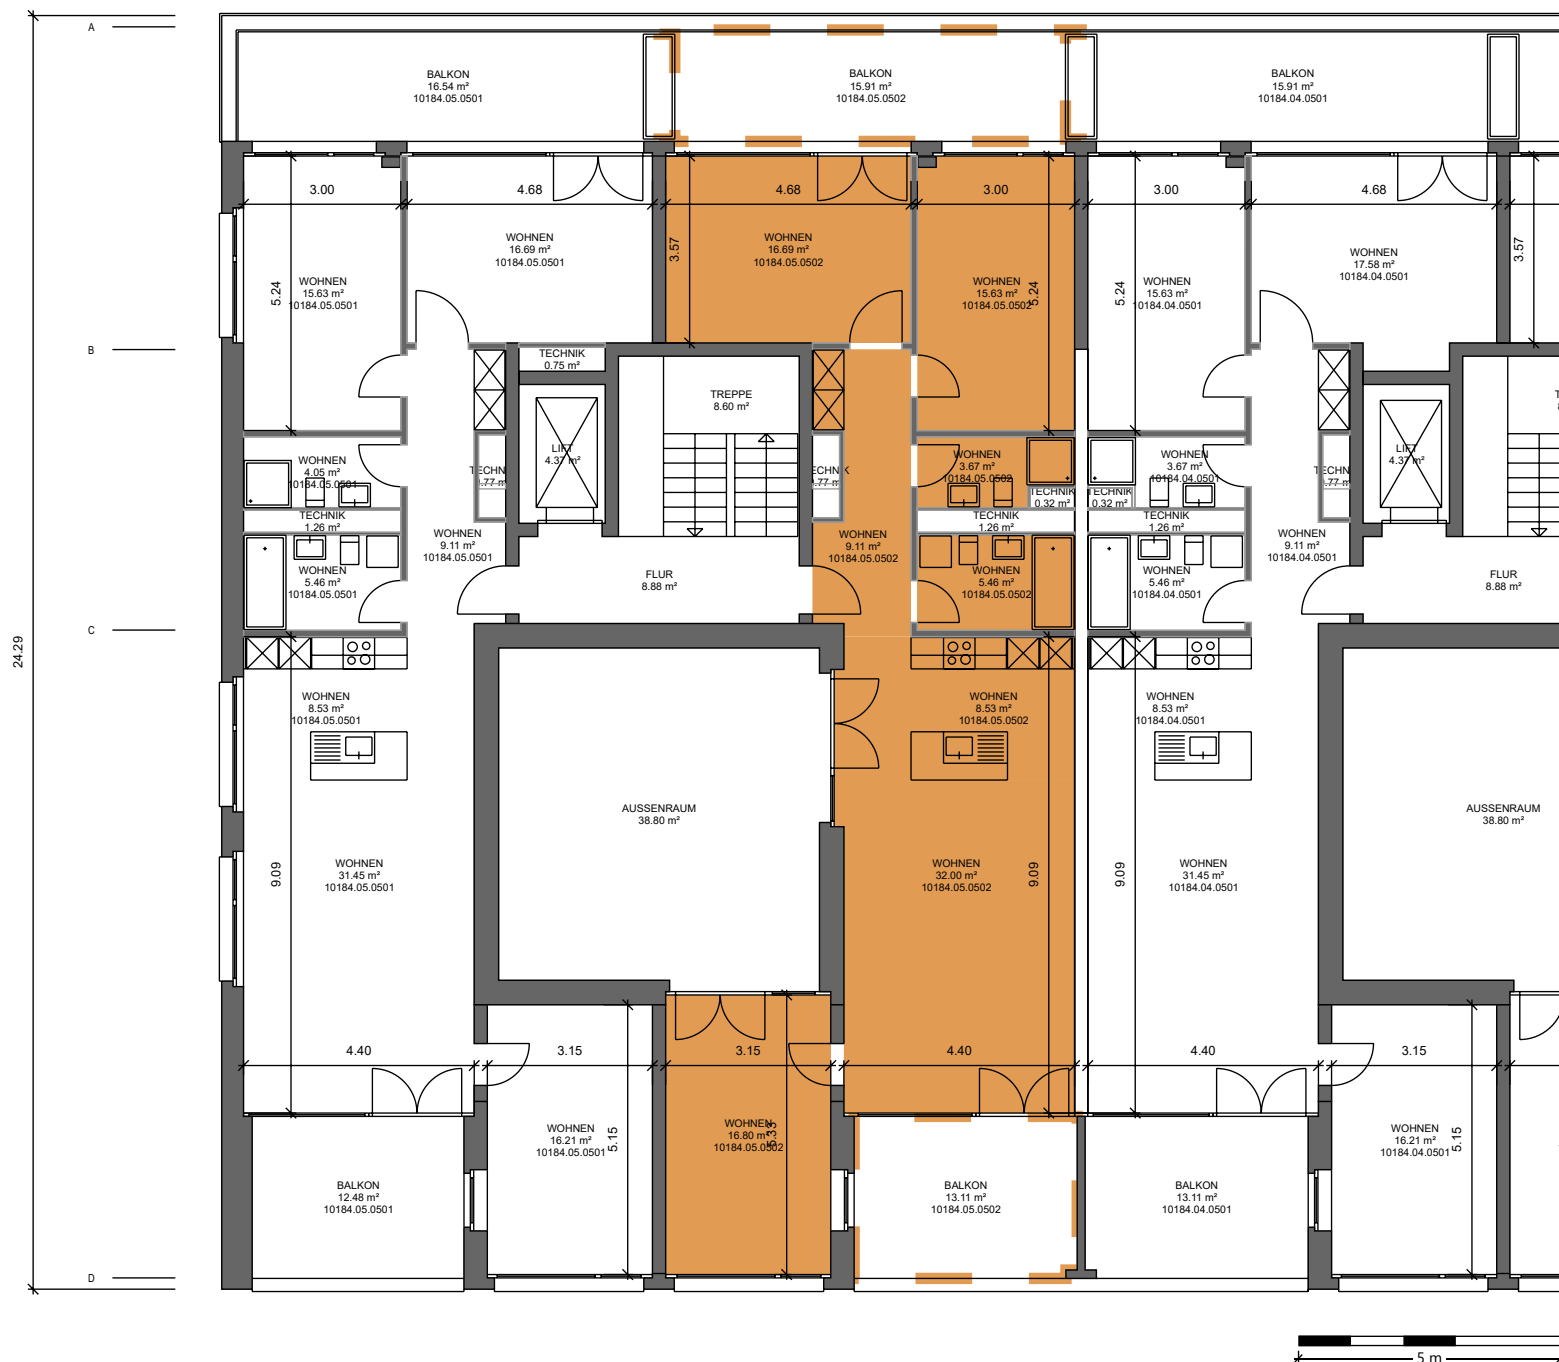

*Dieser Vermietungsplan hat ausschliesslich informellen Charakter. Der Interessent bzw. Mieter kann aus dem Vermietungsplan daher keinerlei Ansprüche ableiten. Für Mietflächen, Masse, Grundrisse, Einbauelemente, Türanschlüsse usw. gelten ausschliesslich die in der Hauptmietvertragsurkunde gemachten Angaben. Alle Massangaben sind für Ausführungs- und Bestellzwecke vor Ort zu prüfen. Nichttragende Wände müssen vor Abbruch bezüglich Statik mit einem Fachplaner geprüft werden. VWAGF=Vermietbare Wohn-, Arbeits- u. Gewerbefläche, ZF=Zuschlagsfläche, VMF=Vermietbare Fläche (gerundet)

