

01.03 Küche

BF 12.26 m²
RH 2.39 m
B Platten
W Glattstrich
D Glattstrich

01.02 Bad

BF 4.63 m²
RH 2.39 m
B Platten
W Platten / Glattstrich
D Glattstrich

01.07 Zimmer 1

+ 6.01
BF 15.85 m²
RH 2.38 m
B best.
W best.
D best.

01.01 Eingang

BF 7.12 m²
RH 2.39 m
B best. instandstellen
W best. gestrichen
D best. gestrichen

01.04 Wohnzimmer


BF 16.07 m²
RH 2.39 m
B best. instandstellen
W Glattstrich
D Glattstrich

01.05 Zimmer 3

+ 6.01
BF 9.74 m²
RH 2.39 m
B best.
W best.
D best.

01.06 Zimmer 2

+ 6.01
BF 15.77 m²
RH 2.38 m
B best.
W best.
D best.

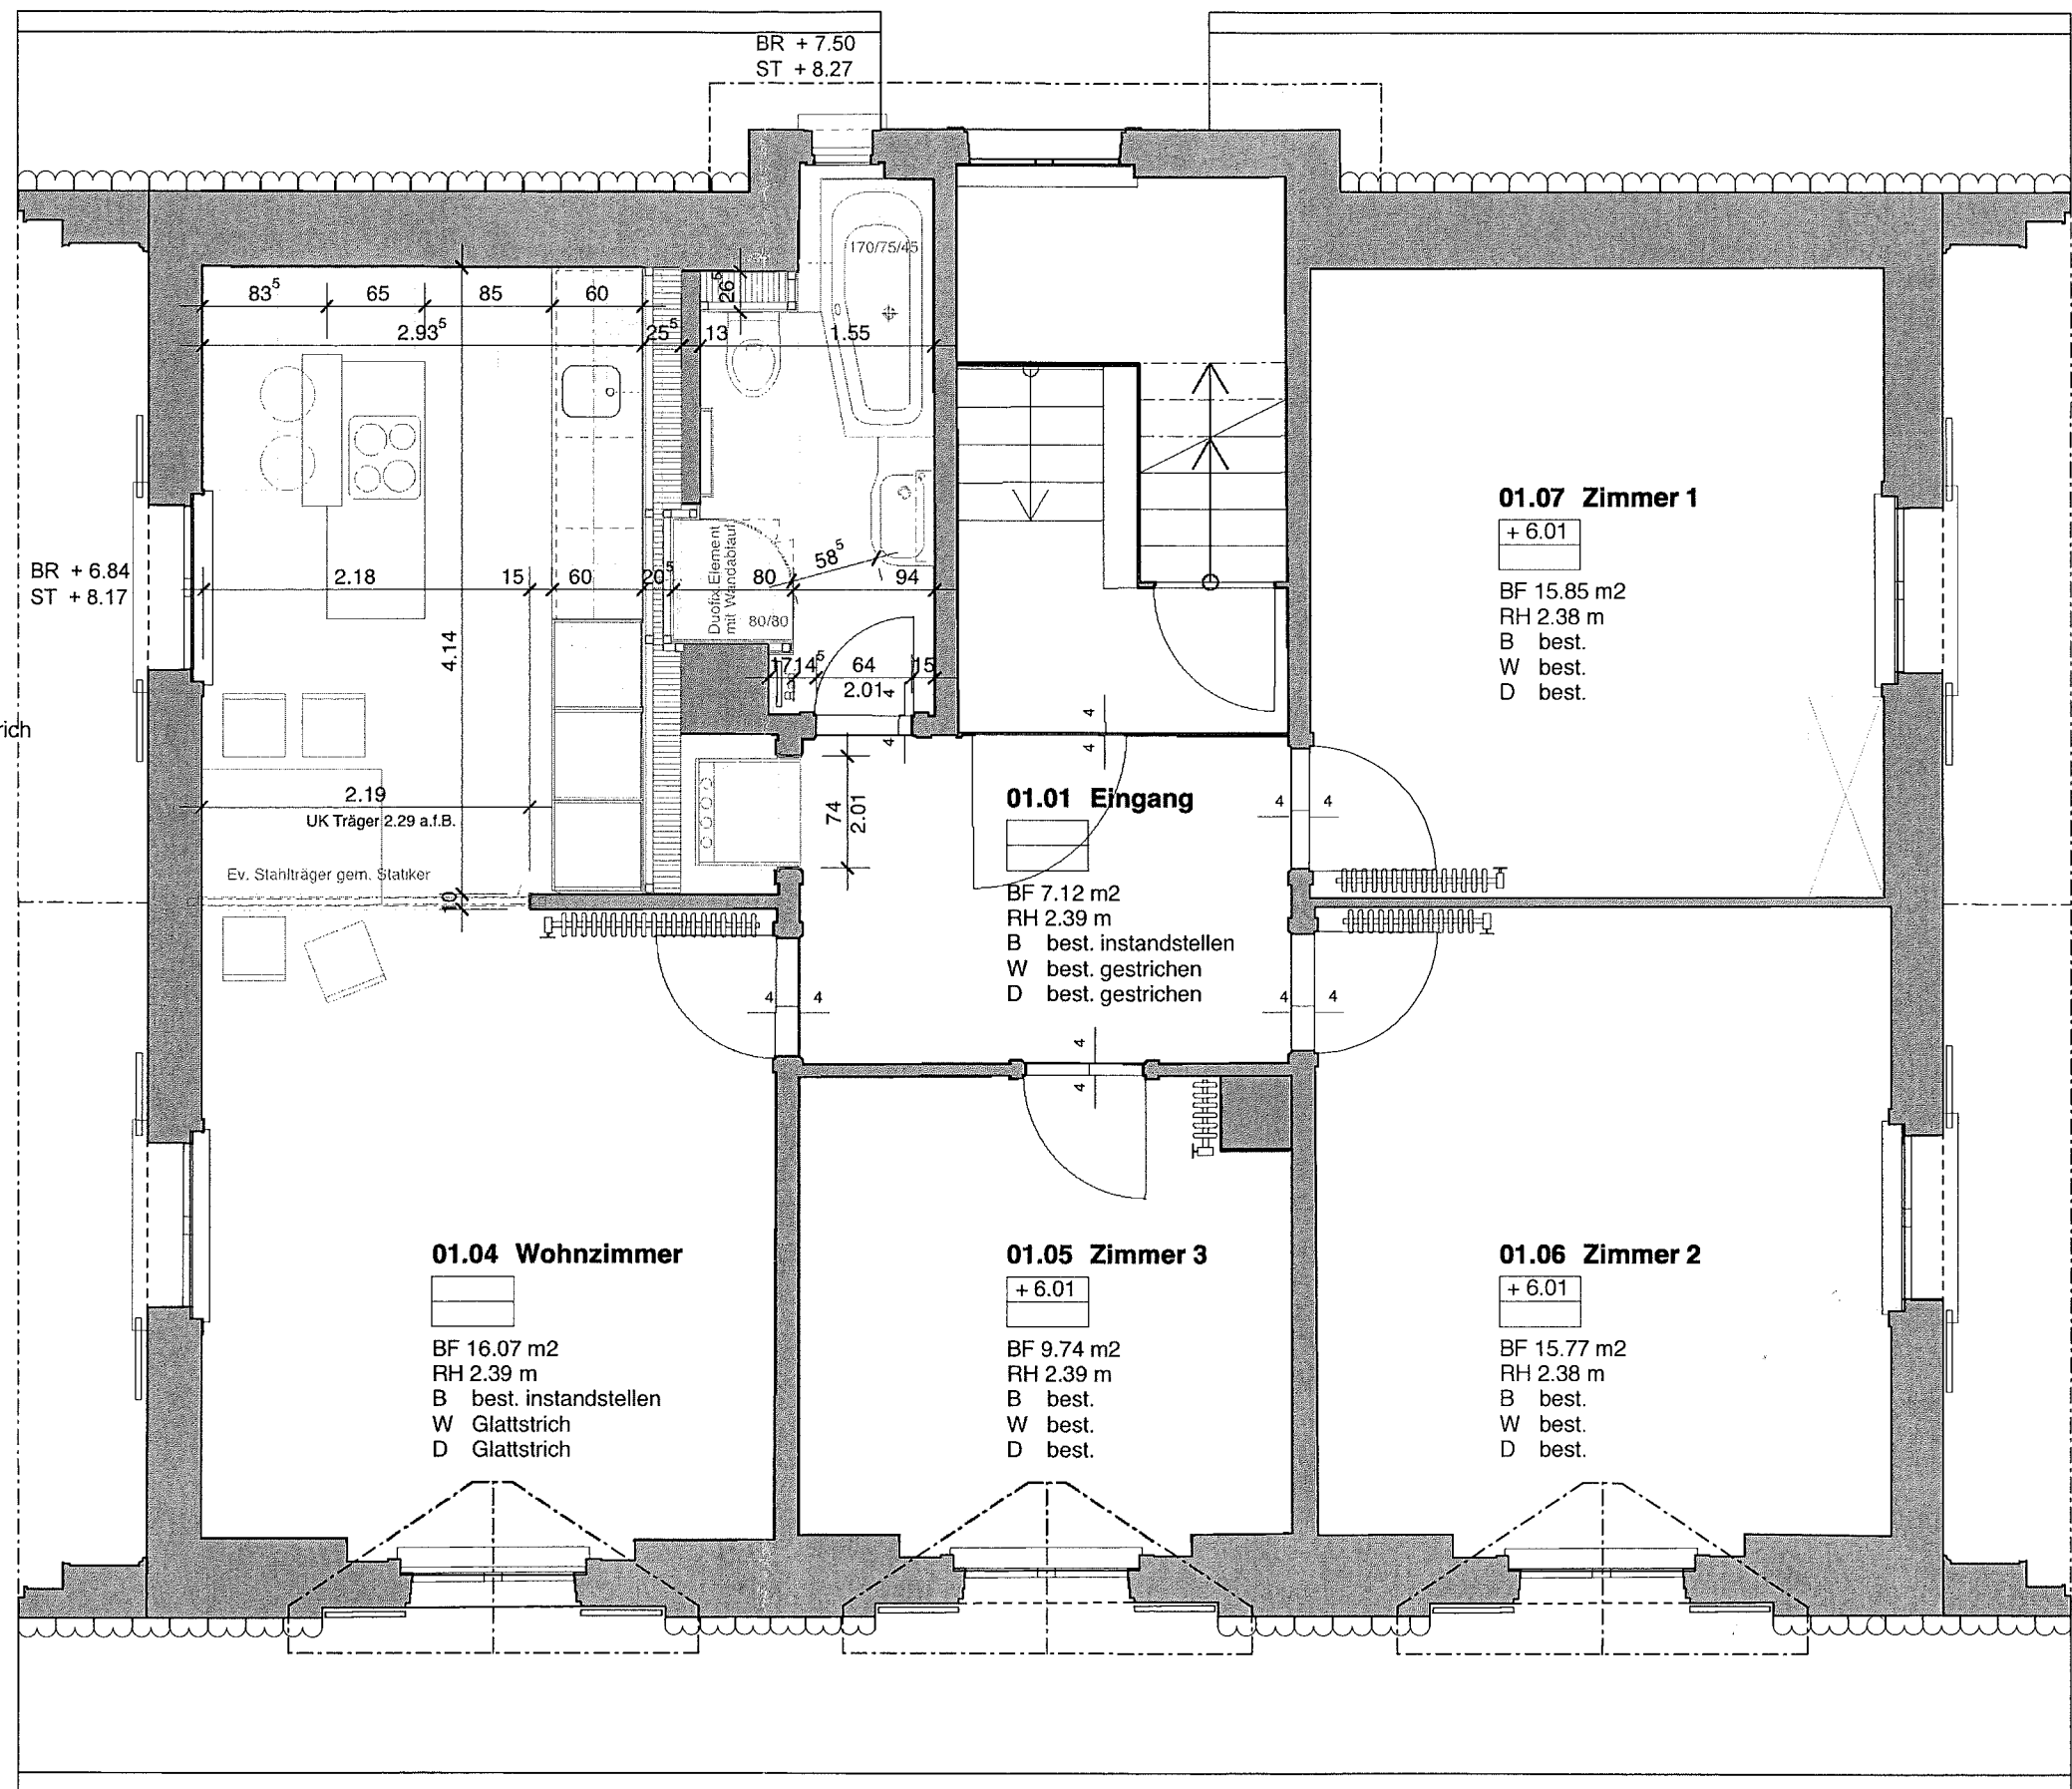

Legende:

- Baubereich
- Neu
- Abbruch

Massstab

1 meter

1104 Sanierung Küchen / Bäder - MFH Ersigenstrasse 14 - 3422 Kirchberg

Plan	2. Obergeschoss	Mst.	1:50	Plan-Nr.	404	Bauherr	Massivbau Immobilien AG
				Grösse	A3		Kanalweg 1 - 3422 Kirchberg T 034 448 34 22
				Datum	11.03.2013	Architekt	HPag Architektur T 034 447 48 48
Status	provisorisch			Revidiert	18.04.2013		Kanalweg 1 - 3422 Kirchberg F 034 447 48 49
gültig für	Ausführung			Gez. / Gepr.	frs /		