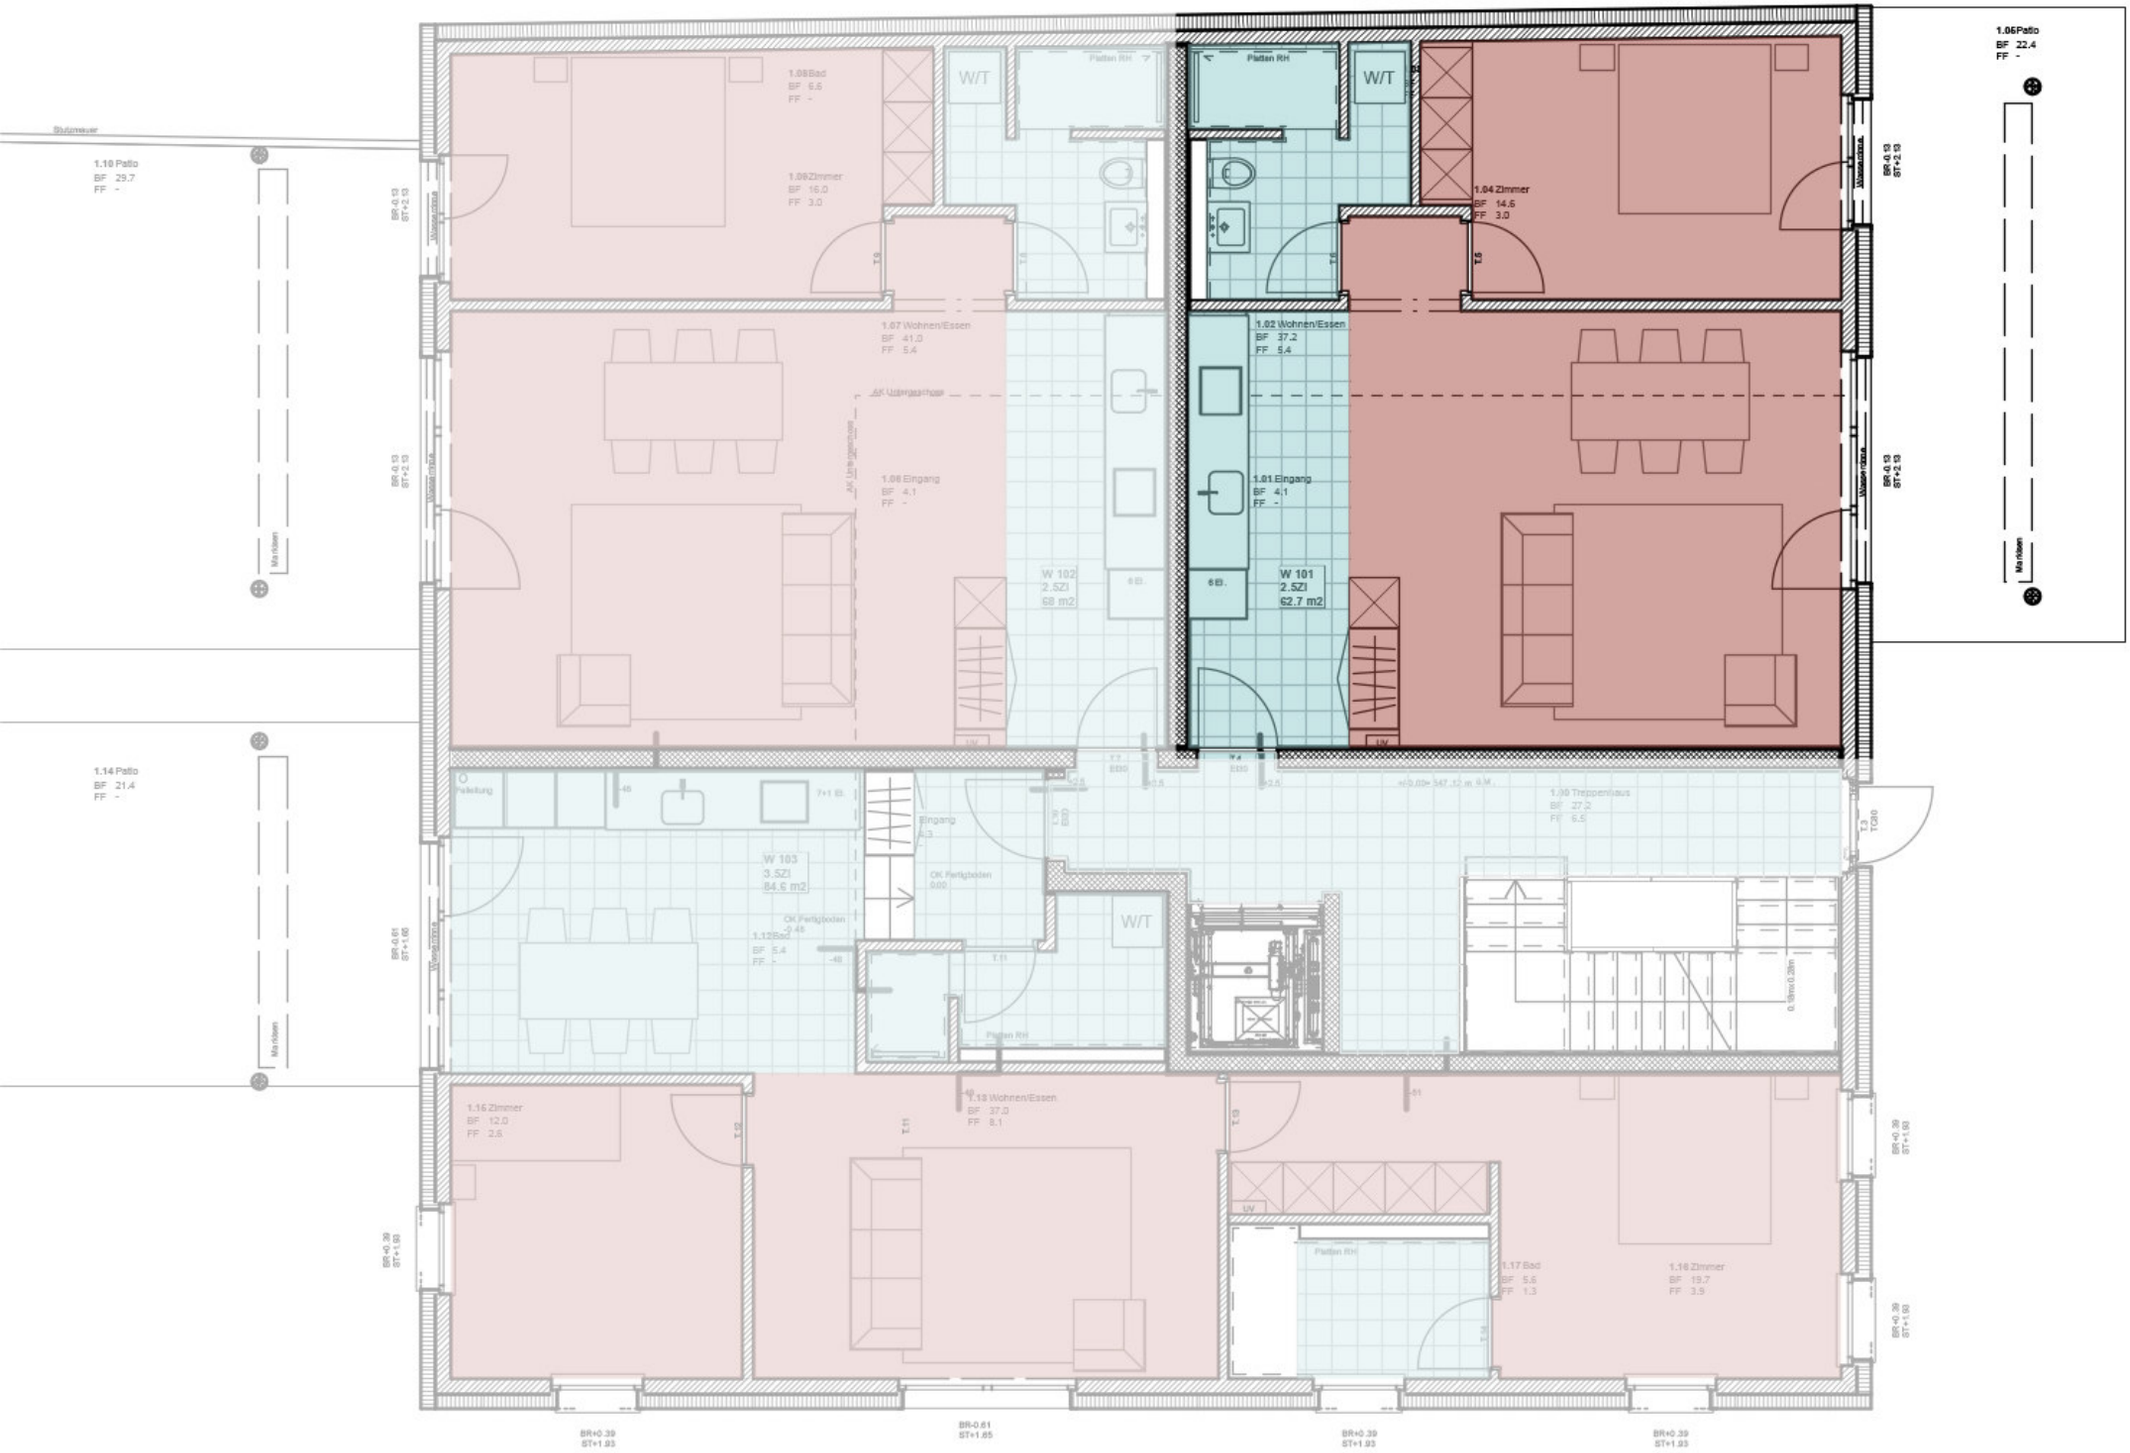
1.10 Patio
BF 29.7
FF -
1.14 Patio
BF 21.4
FF -
1.06 Patio
BF 22.4
FF -
1.08 Bad
BF 6.6
FF -
1.09 Zimmer
BF 16.0
FF 3.0
W/T
Platten RH
1.04 Zimmer
BF 14.6
FF 3.0
1.07 Wohnen/Essen
BF 41.0
FF 5.4
1.02 Wohnen/Essen
BF 37.2
FF 5.4
1.06 Eingang
BF 4.1
FF -
1.01 Eingang
BF 4.1
FF -
W 102
2.5ZI
68 m2
W 101
2.5ZI
62.7 m2
6 B.
UV
Markisen
Wasserrinne
BR-0.13
ST+2.13
Pelletlung
7+1 B.
W 103
3.5ZI
84.6 m2
1.12 Bad
BF 5.4
FF -
Eingang
OK Fertigboden
0.00
1.00 Treppenhaus
BF 27.2
FF 6.5
1.16 Zimmer
BF 12.0
FF 2.6
1.13 Wohnen/Essen
BF 37.0
FF 8.1
1.17 Bad
BF 5.6
FF 1.3
1.18 Zimmer
BF 19.7
FF 3.9
BR+0.39
ST+1.93
BR-0.61
ST+1.65
BR+0.39
ST+1.93
BR+0.39
ST+1.93