




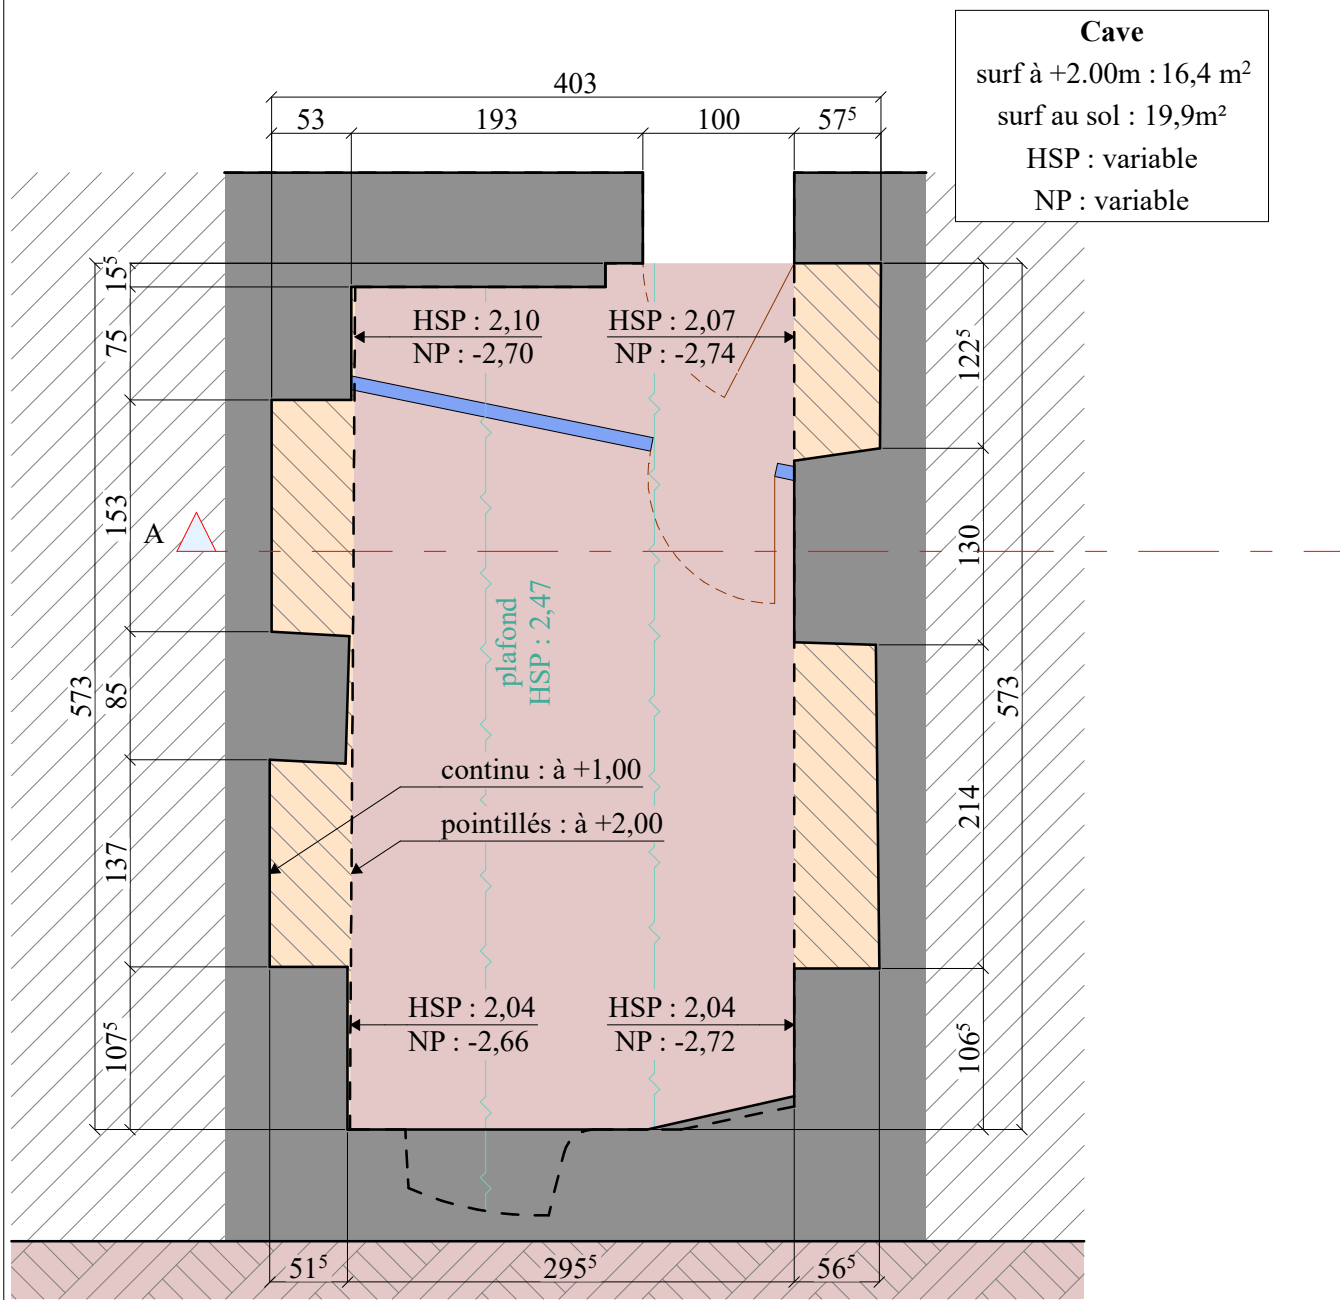

HSP = Hauteur Sous Plafond (depuis la plancher)  
NP = Niveau Plancher (par rapport au  $\pm 0.00$  RDC)

|                    |                                                      |                      |   |
|--------------------|------------------------------------------------------|----------------------|---|
| Magasin Babycœur   |                                                      |                      | 1 |
| Vue en plan - Cave |                                                      |                      |   |
| Echelle : 1/50e    | Format : <b>A3</b>                                   | Phase : <b>plans</b> |   |
| Indice : A         | Adresse chantier : Rue centrale 6<br>LAUSANNE (1003) |                      |   |
| le : 24/10/2025    |                                                      |                      |   |
| techniscan.        |                                                      |                      |   |

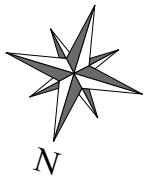

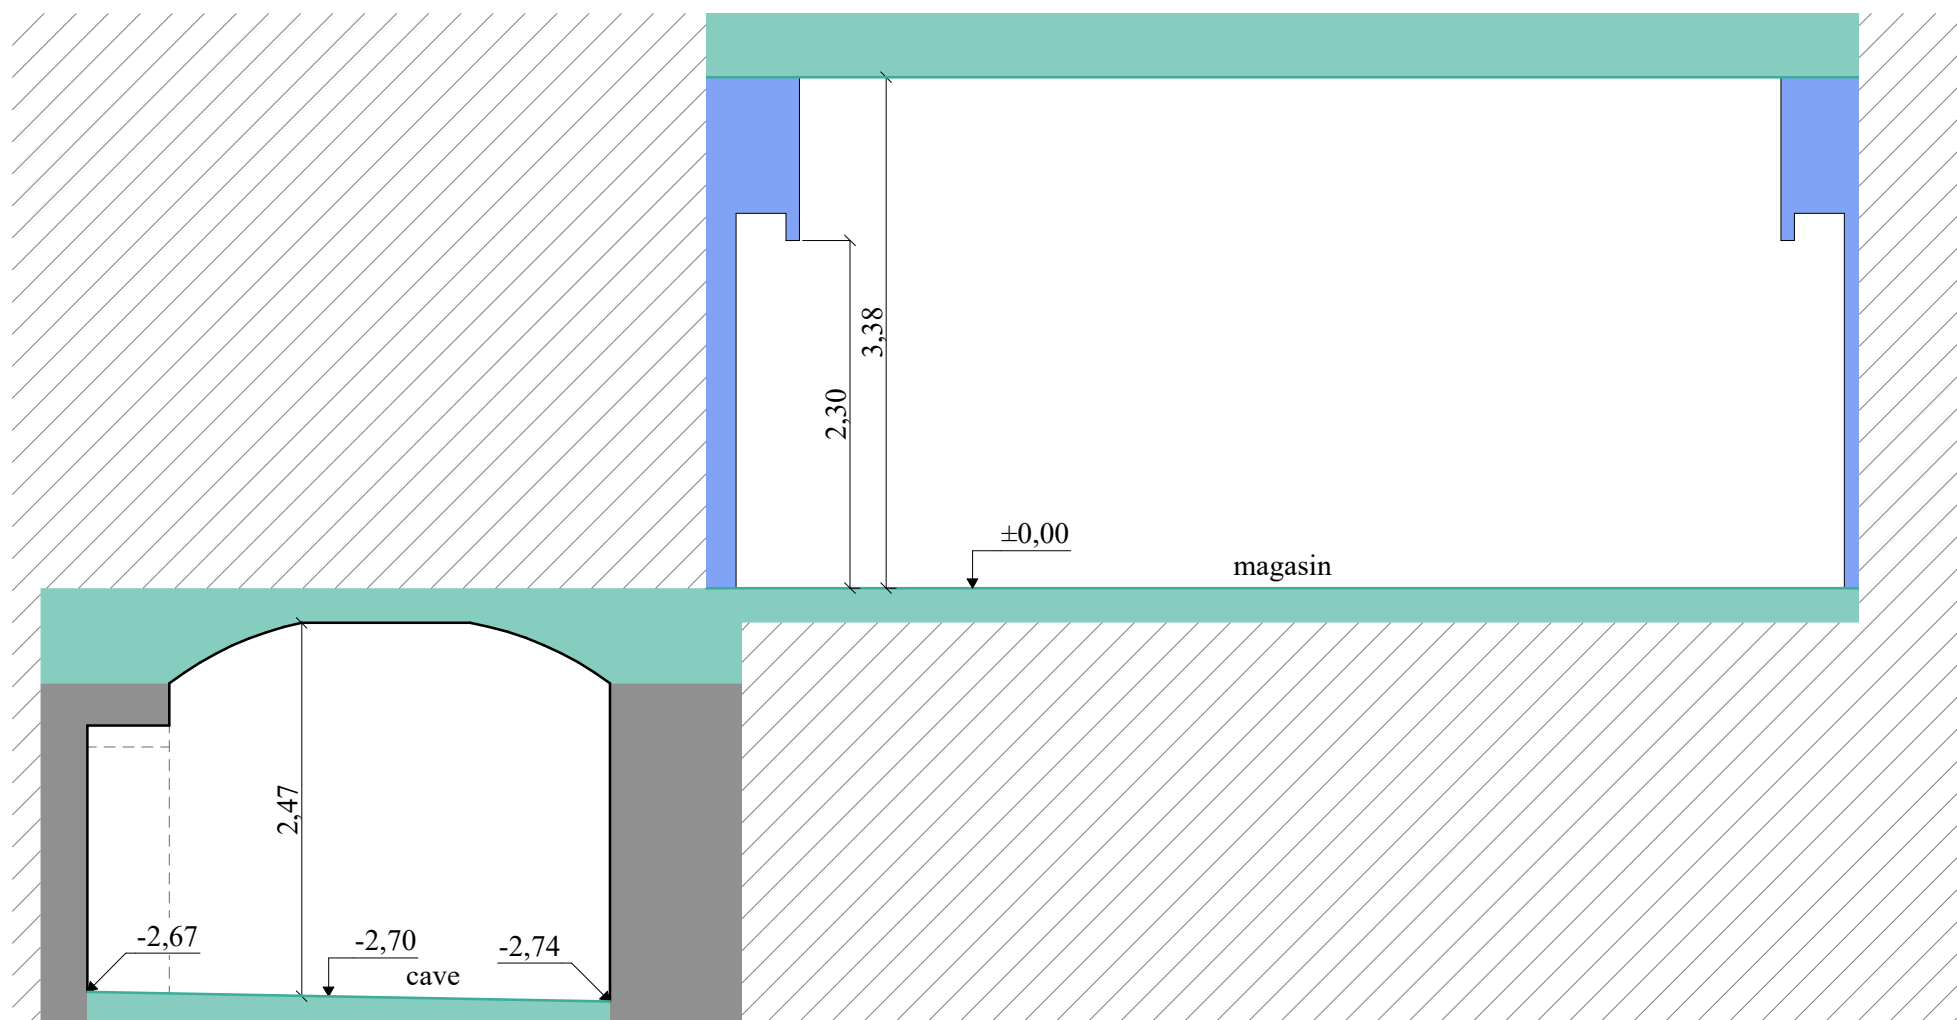

|                  |                                                      |                      |   |
|------------------|------------------------------------------------------|----------------------|---|
| Magasin Babycœur |                                                      |                      | 3 |
| Vue en coupe     |                                                      |                      |   |
| Echelle : 1/50e  | Format : <b>A3</b>                                   | Phase : <b>plans</b> |   |
| Indice : A       | Adresse chantier : Rue centrale 6<br>LAUSANNE (1003) |                      |   |
| le : 24/10/2025  |                                                      |                      |   |
| techniscan.      |                                                      |                      |   |



Façade Nord - ombres 21/06 à 19h00

|                   |                                                      |                      |   |
|-------------------|------------------------------------------------------|----------------------|---|
| Magasin Babycoeur |                                                      |                      | 4 |
| Elévation sur rue |                                                      |                      |   |
| Echelle : 1/25e   | Format : <b>A3</b>                                   | Phase : <b>plans</b> |   |
| Indice : A        | Adresse chantier : Rue centrale 6<br>LAUSANNE (1003) |                      |   |
| le : 24/10/2025   |                                                      |                      |   |
| techniscan.       |                                                      |                      |   |