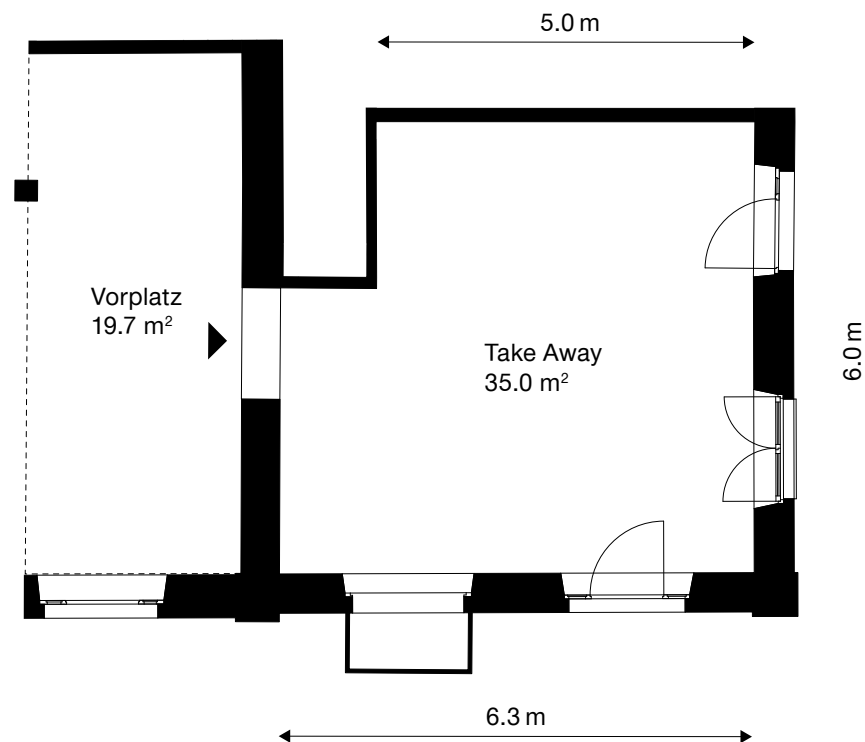


TAKE AWAY

Gebäude: Bahnhof Murten

Adresse: Bahnhofstrasse 13
3280 Murten

Geschoss: EG

Nutzfläche: ca. 54.7 m²

Lagerraum: ca. 45 m²

Massstab 1:100



Die effektiven Nutzflächen können von den Angaben in den Plänen abweichen. Änderungen vorbehalten.