


Tiefenastrasse 137, 3004 Bern

3-Zimmerwohnung 1. OG rechts

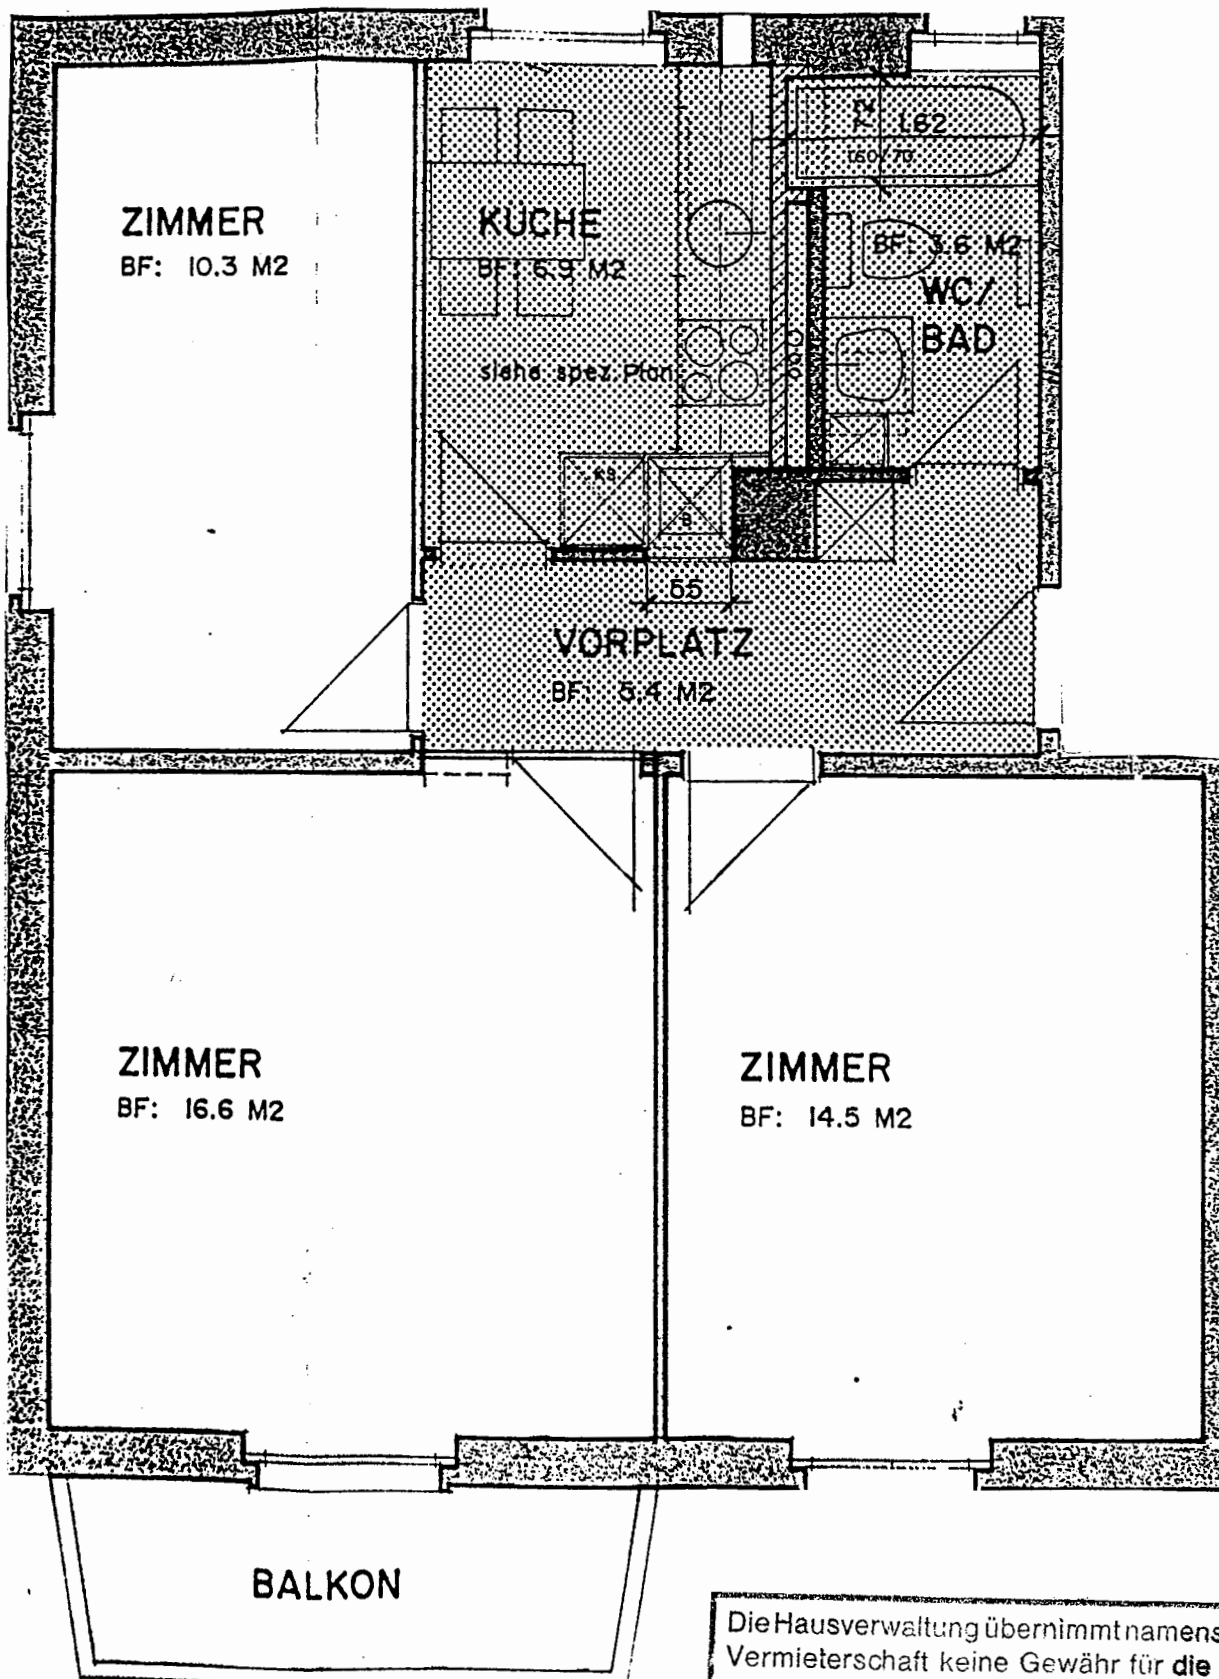

Die Hausverwaltung übernimmt namens der
Vermieterschaft keine Gewähr für die Ge-
nauigkeit und Richtigkeit dieser Grundriss-
pläne.

v. Graffenried AG
Abt. Liegenschaften