

LAKEPOINT

Geschoss 2. OG

Fläche 465 m²

Beratung & Vermietung



Jones Lang LaSalle AG

Prime Tower


Hardstrasse 201

8005 Zürich

Tel +41 44 215 75 75

letting@jll.com

lake-point.ch

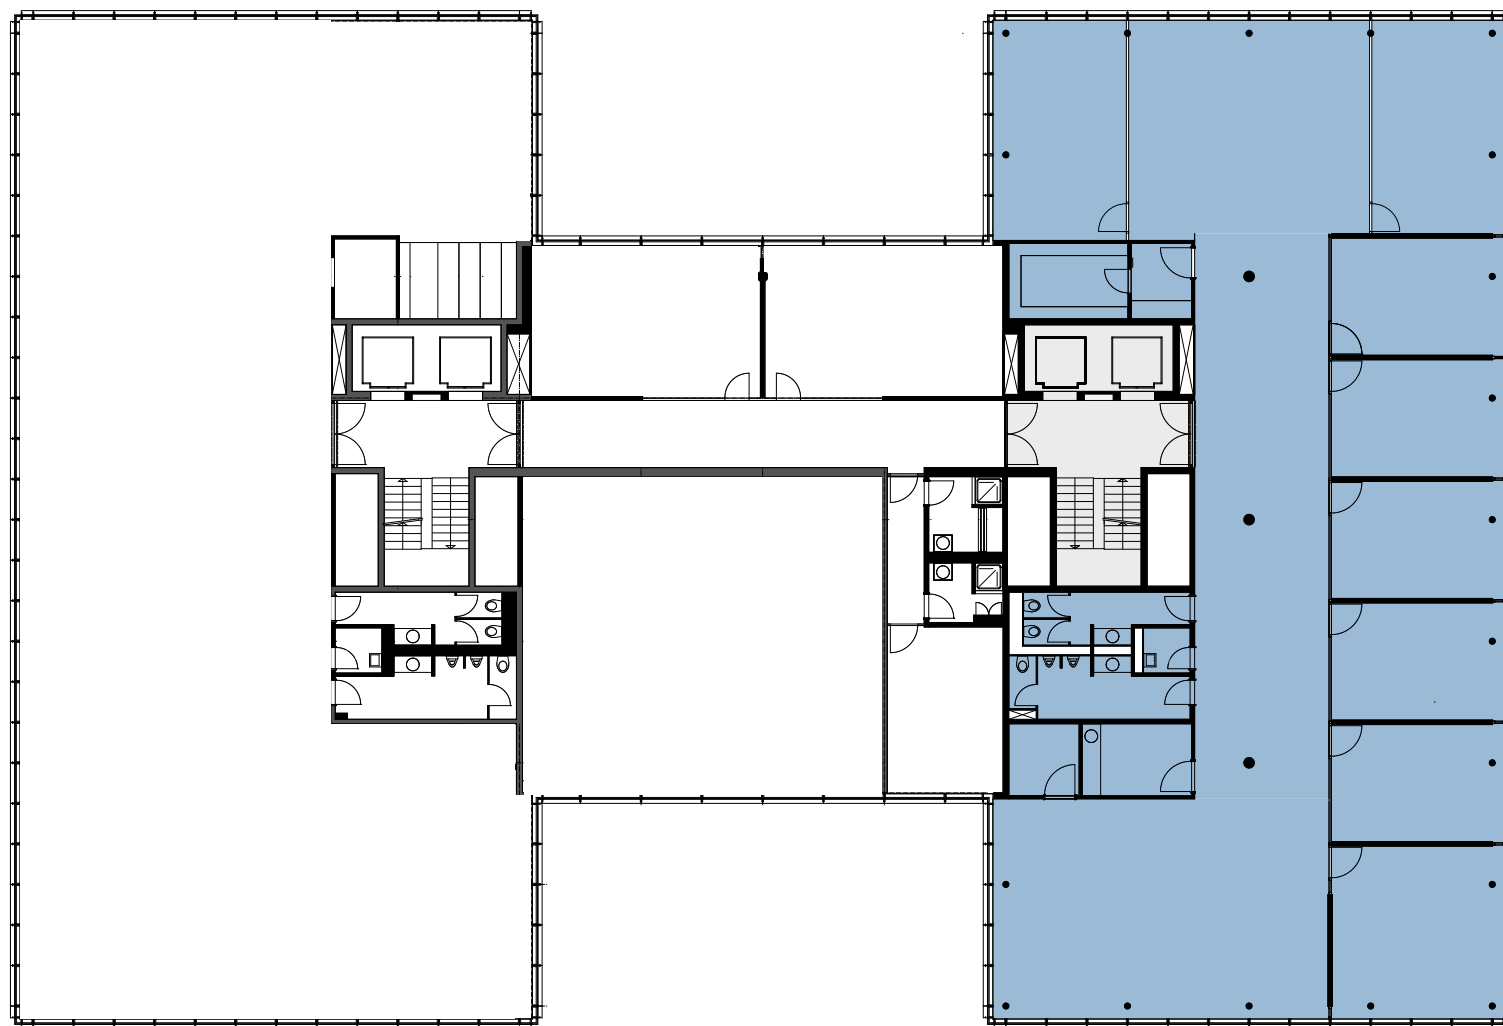

0 2 4 6 8 10 m

Änderungen und Abweichungen gegenüber den publizierten Angaben bleiben ausdrücklich vorbehalten.