


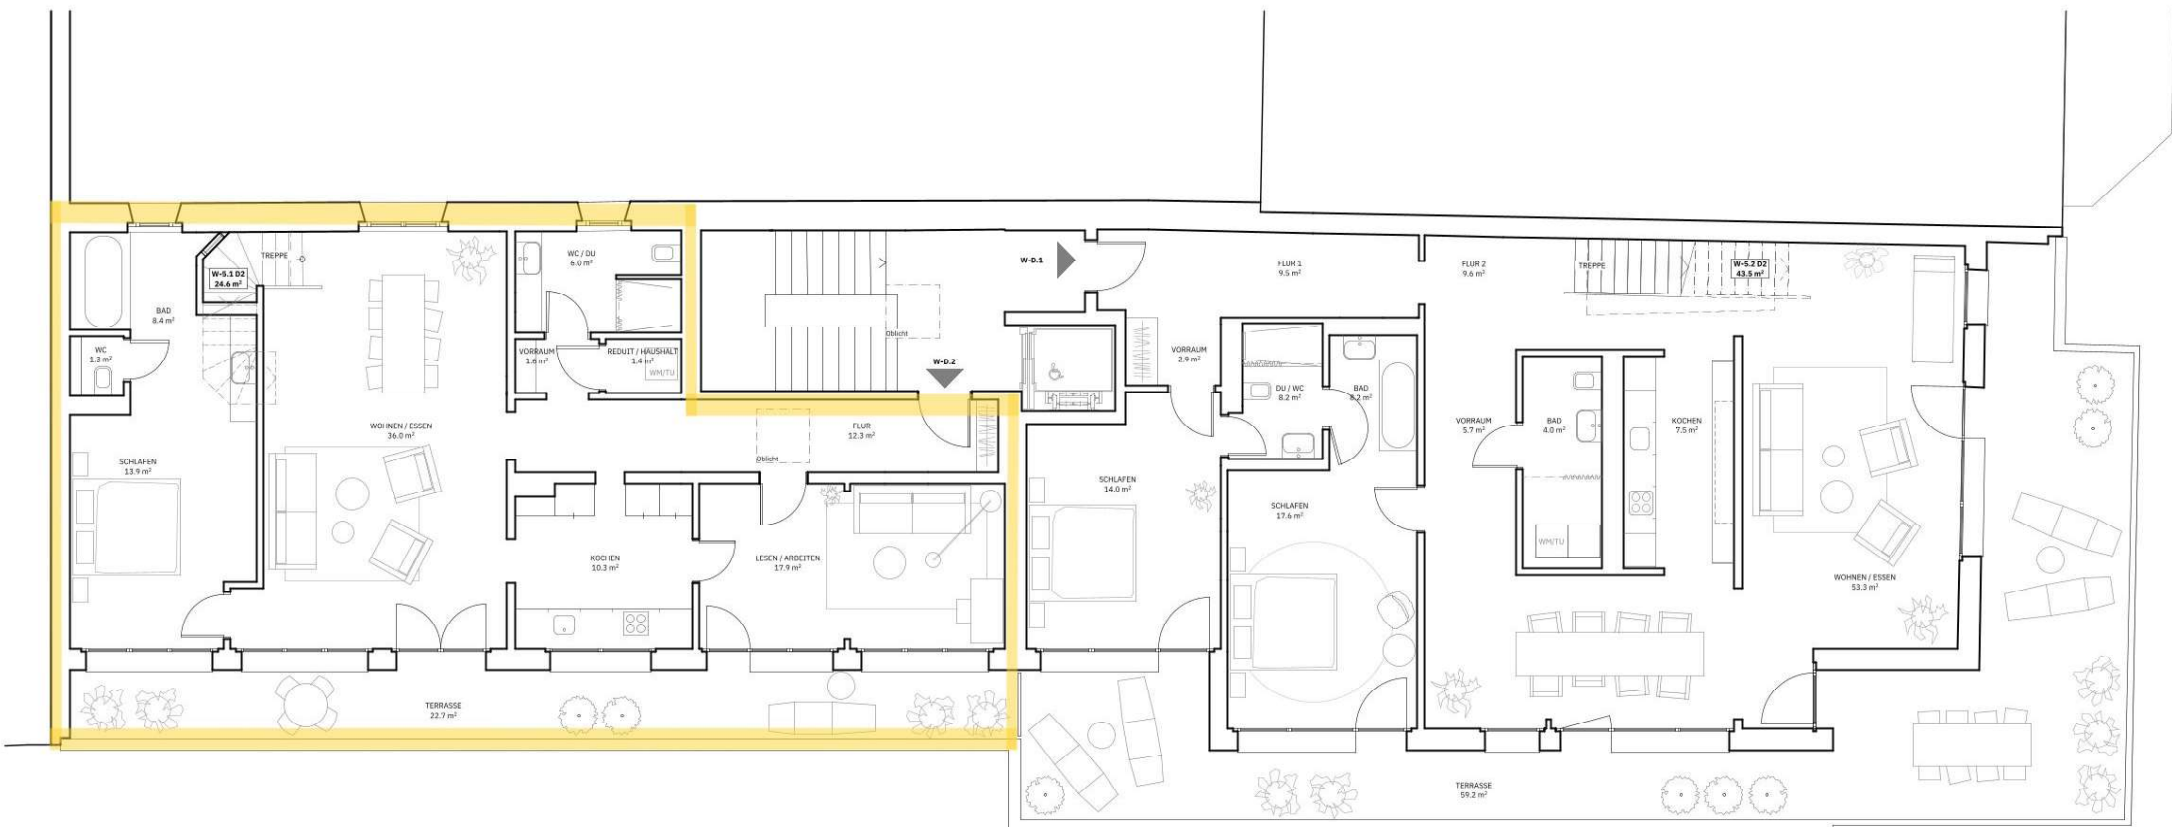

**W-5.1 D1**  
**107.0 m²**

**W-5.2 D1**  
**136.0 m²**

## 1. DACHGESCHOSS

1:50




**UMBAU WOHNHAUS, OETLINGERSTRASSE 2, 4057 BASEL**  
JP IA AG, RHEINSCHANZE 6, 4056 BASEL

**KREN ARCHITEKTUR**  
MORGARTENRING 173 +41 (0) 61 206 86 00  
CH-4054 BASEL #KRENARCHITEKTUR KREN.CH



0 1m 5m

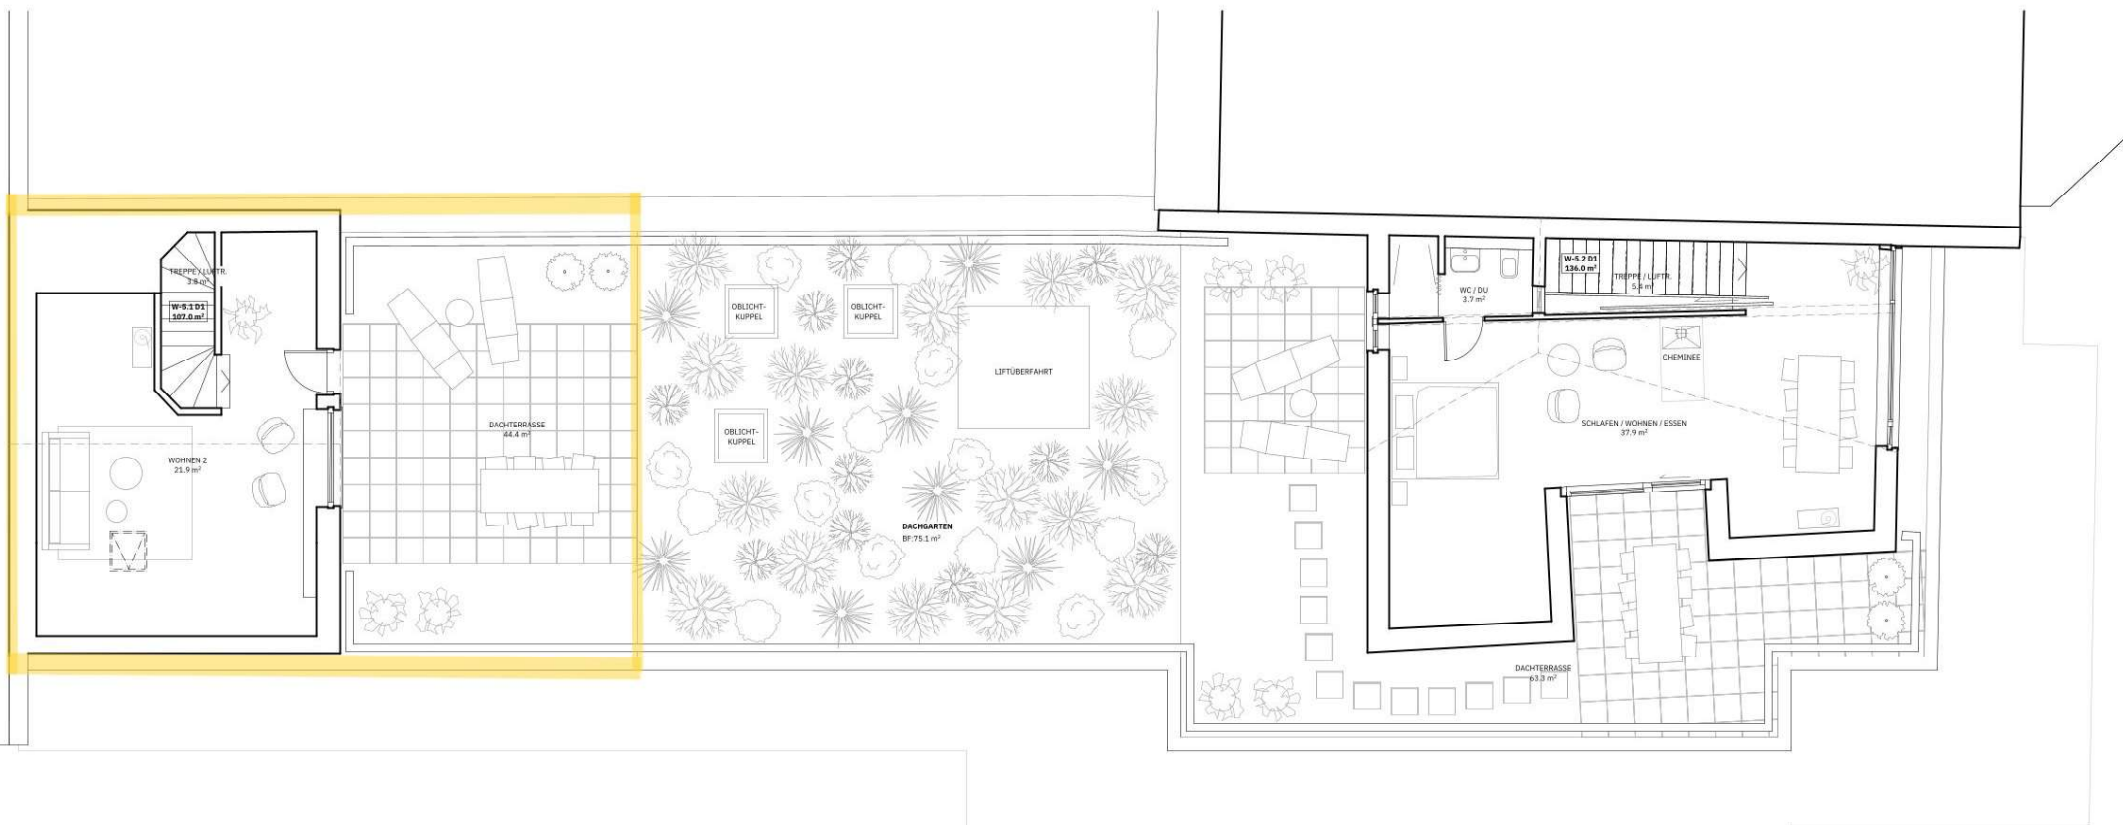

W-5.1 D2  
24.6 m²

W-5.2 D2  
43.5 m²

## 2. DACHGESCHOSS

1:50



UMBAU WOHNHAUS, OETLINGERSTRASSE 2, 4057 BASEL  
JP IA AG, RHEINSCHANZE 6, 4056 BASEL

KREN ARCHITEKTUR  
MORGARTENRING 173 +41 (0) 61 206 86 00  
CH-4054 BASEL #KRENARCHITEKTUR KREN.CH



0 1m 5m