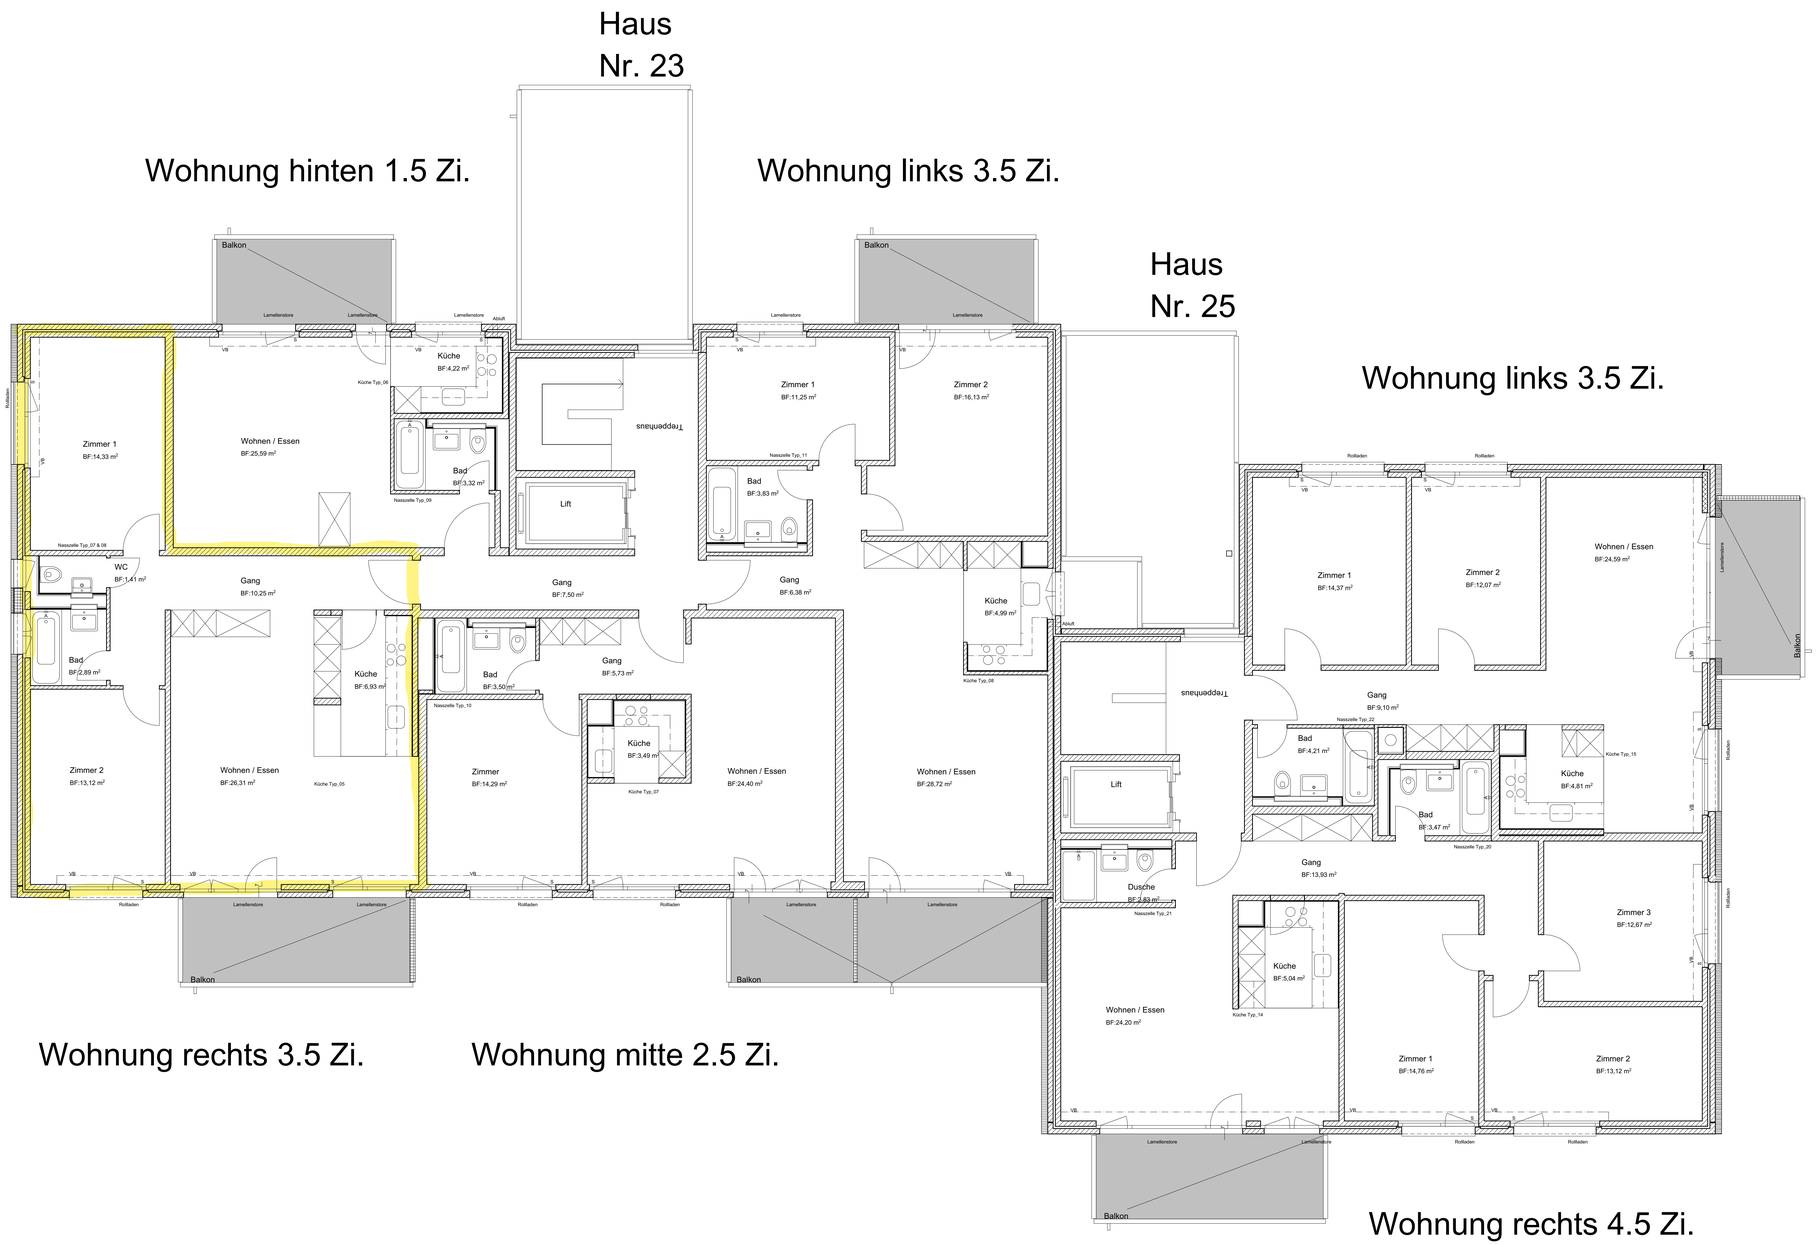

Legende :

- Neu
- Abbruch
- Bestehend
- Schmutzteppiche neu/ersatz
- Kunststeinböden bestehend
- Bodenplatten neu/ersatz
- Bodenfarbe neu
- Handläufe Balkone neu
- Windschutz Balkone neu
- Holzrost Balkone optional neu

Revidiertabelle :

Wann :	Was :	Wer :
10.06.2014	Raumbezeichnungen der Zimmer mit Nummern versehen	ma
10.06.2014	Zusätzliche Dämmungen vom Geak übernommen	ma

Legende :

Beton	FST	Fertig Sturz
Backstein	RST	Roher Sturz
Kalksandstein	FBR	Fertige Brüstung
Sichtbackstein	RBR	Rohe Brüstung
Holz	FSW	Fertige Schwelle
Schnitt Linien		

Alle Masse sind durch den Unternehmer am Bau zu kontrollieren!

Dällenbach Ewald Architekten AG

349 Sanierung Mehrfamilienhäuser Schliern b. Köniz

Ausführung

4.-6. OG Froschweg 23 / 25, 1:50

349_Ausführung.pln

Industrieweg 33 3612 Steffisburg T 033 439 01 70 F 033 439 01 79 info@daellenbachewald.ch Format 105/60cm Gez. 31.01.14 ma