
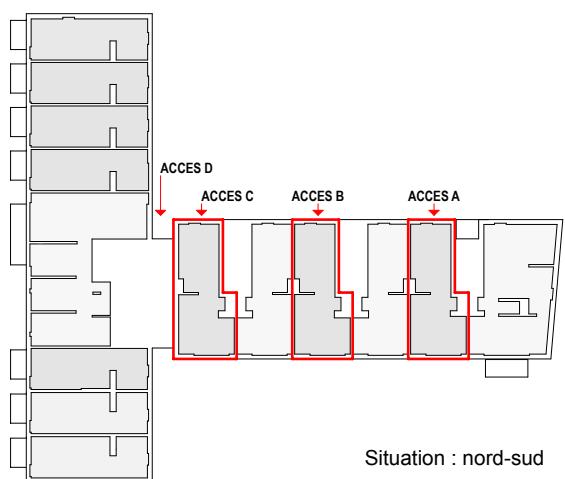


Vevey

immeuble locatif avec parking souterrain
Avenue Gilamont 21, Vevey

Grisoni-Zaugg SA

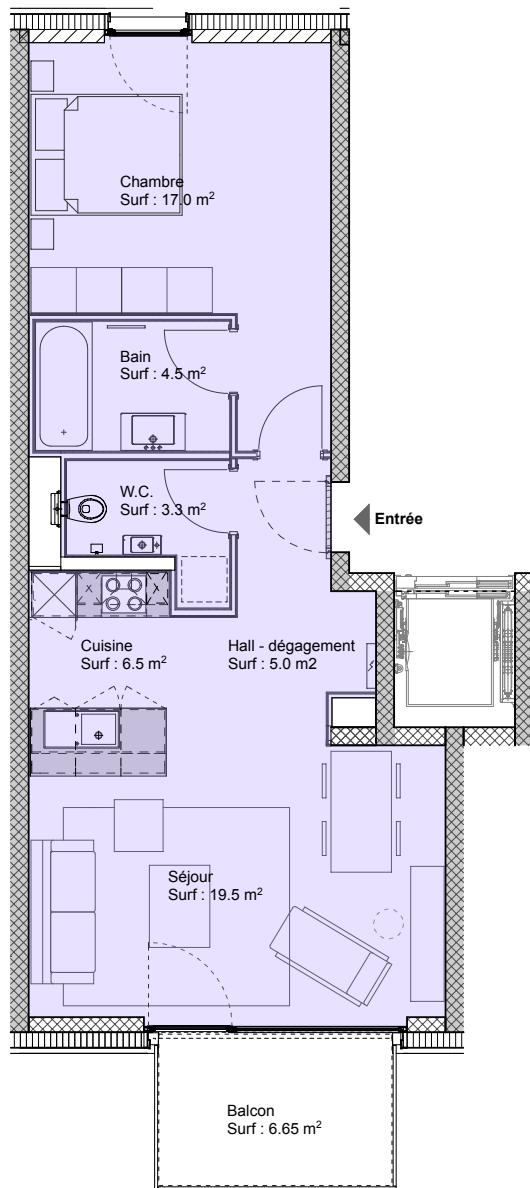

Numéro	NB pièces	Etage	Surface SNH	Accès
C.12	2.5 pièces	étage 1	55.80 m ²	C
B.12	2.5 pièces	étage 1	55.80 m ²	B
A.12	2.5 pièces	étage 1	55.80 m ²	A
C.22	2.5 pièces	étage 2	55.80 m ²	C
B.22	2.5 pièces	étage 2	55.80 m ²	C
A.22	2.5 pièces	étage 2	55.80 m ²	B
C.32	2.5 pièces	étage 3	55.80 m ²	C
B.32	2.5 pièces	étage 3	55.80 m ²	B
A.32	2.5 pièces	étage 3	55.80 m ²	A
C.42	2.5 pièces	étage 4	55.80 m ²	C
B.42	2.5 pièces	étage 4	55.80 m ²	B
A.42	2.5 pièces	étage 4	55.80 m ²	A
C.52	2.5 pièces	étage 5	55.80 m ²	C
B.52	2.5 pièces	étage 5	55.80 m ²	B
A.52	2.5 pièces	étage 5	55.80 m ²	A
C.62	2.5 pièces	étage 6	55.80 m ²	C
B.62	2.5 pièces	étage 6	55.80 m ²	B
A.62	2.5 pièces	étage 6	55.80 m ²	A

SNH = Surface Nette Habitable

Location et gérance

Weck, Aeby & Cie SA

Rue Jean-Jacques Rousseau 5
Case Postale 1272
1800 Vevey 1

Tel.
Fax
E-mail
Site Internet



Groupe Weck, Aeby
SAVOIR IMMOBILIER
021 923 35 20
021 923 35 29
location@weck-aeby.ch
www.weck-aeby.ch

**Appartements A.12/B.12/C.12/A.22/B.22/C.22/A.32/B.32/C.32
A.42/B.42/C.42/A.52/B.52/C.52/A.62/B.62/C.62**

échelle - 1 : 100

