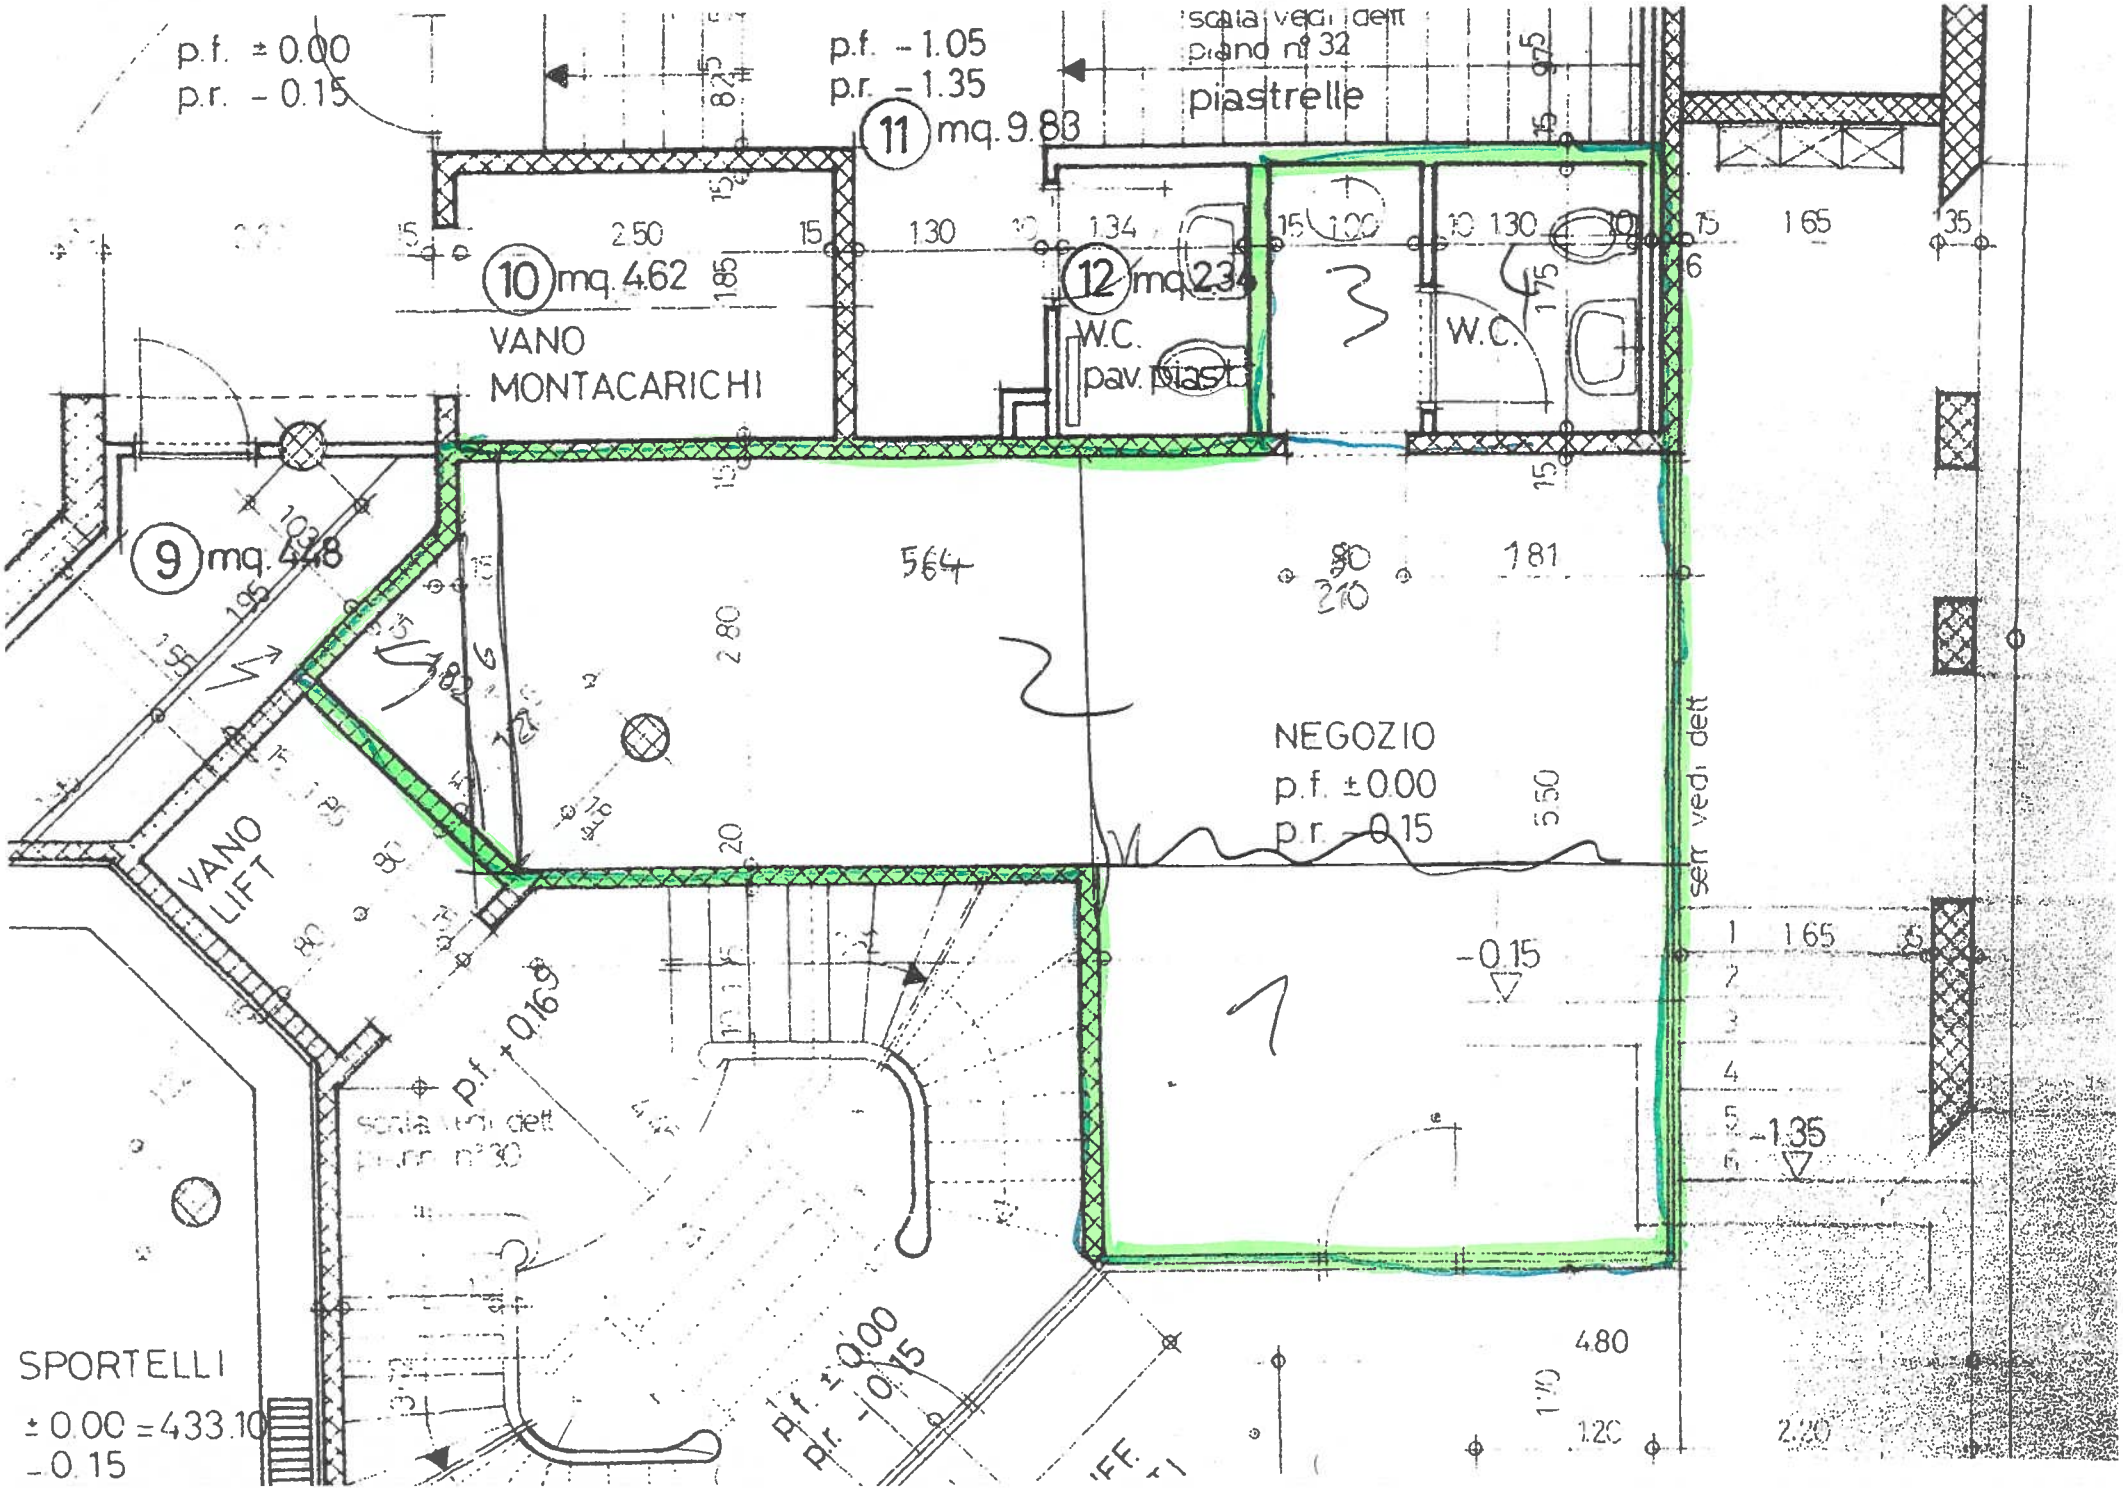
p.f. ± 0.00
p.r. - 0.15
p.f. - 1.05
p.r. - 1.35
11 mq. 9.88
piastrelle
10 mq. 4.62
VANO
MONTACARICHI
12 mq. 2.34
W.C.
pav. piast.
W.C.
9 mq. 4.48
564
181
NEGOZIO
p.f. ± 0.00
p.r. - 0.15
VANO
LIFT
p.f. + 0.16
p.f. ± 0.00
p.r. - 0.15
-0.15
-1.35
SPORTELLI
± 0.00 = 433.10
- 0.15