

Liegenschafts-Nr. 10176
Adresse Roosstrasse 44e
8105 Regensdorf

Nutzungsart Wohngebäude


Bewirtschafter

Druckdatum 03.03.2026
Aktuelle Situation

Etage 1. Untergeschoss, Erdgeschoss

Vermietungsplan (ID)

VWAGF*	ZF*	VMF*
75.9	0.0	76

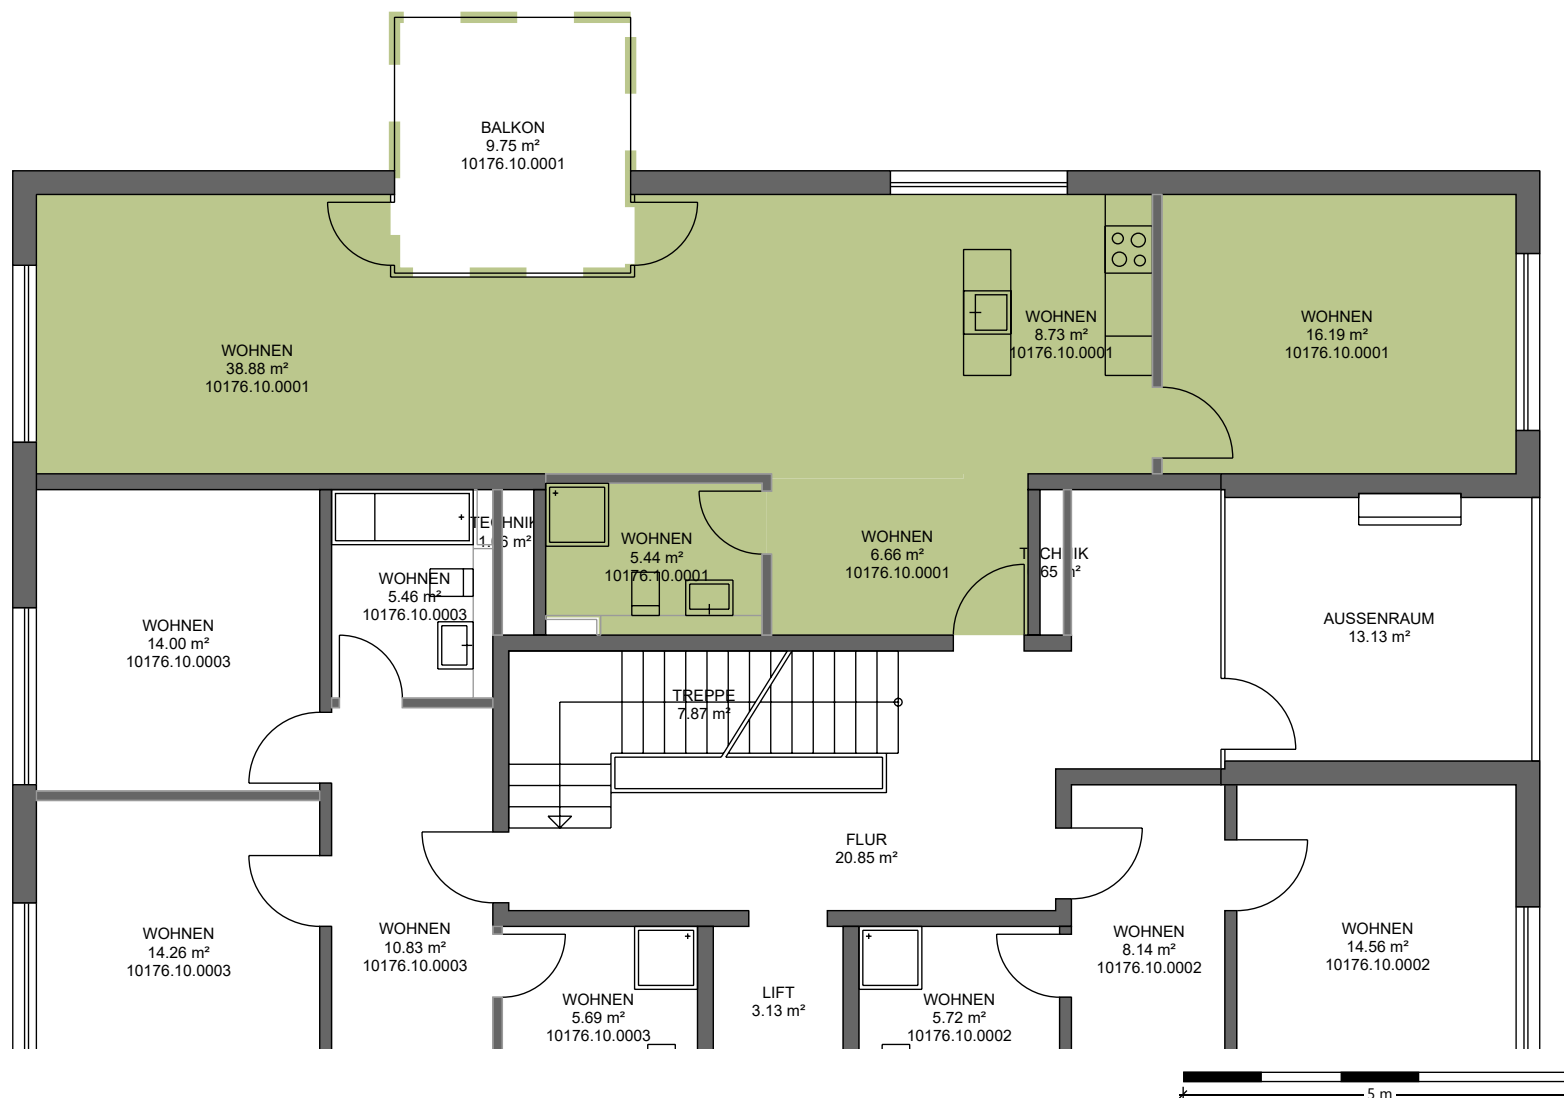

*Dieser Vermietungsplan hat ausschliesslich informellen Charakter. Der Interessent bzw. Mieter kann aus dem Vermietungsplan daher keinerlei Ansprüche ableiten. Für Mietflächen, Masse, Grundrisse, Einbauelemente, Türanschlüsse usw. gelten ausschliesslich die in der Hauptmietvertragsurkunde gemachten Angaben. Alle Massangaben sind für Ausführungs- und Bestellzwecke vor Ort zu prüfen. Nichttragende Wände müssen vor Abbruch bezüglich Statik mit einem Fachplaner geprüft werden. VWAGF=Vermietbare Wohn-, Arbeits- u. Gewerbefläche, ZF=Zuschlagsfläche, VMF=Vermietbare Fläche (gerundet)