


■ 4.5-ZIMMER-WOHNUNG

Wartauweg 19 | 8049 Zürich-Höngg

6. OBERGESCHOSS

Whg.-Nr.	2062
Wohnfläche	95.7 m ²
Balkon	16.5 m ²

Bruttowohnfläche: exkl. Aussenwände und Schächte, inkl. Innenwände

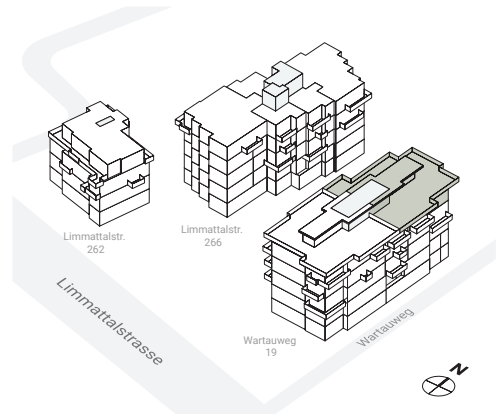

Änderungen bleiben bis Bauvollendung vorbehalten.

0 1 2 3 4 5m




■ 4.5-ZIMMER-WOHNUNG

Wartauweg 19 | 8049 Zürich-Höngg

TERRASSE

Whg.-Nr.	2062
Lager	8.3 m ²
Terrasse	251.5 m ²

Bruttowohnfläche: exkl. Aussenwände und Schächte, inkl. Innenwände

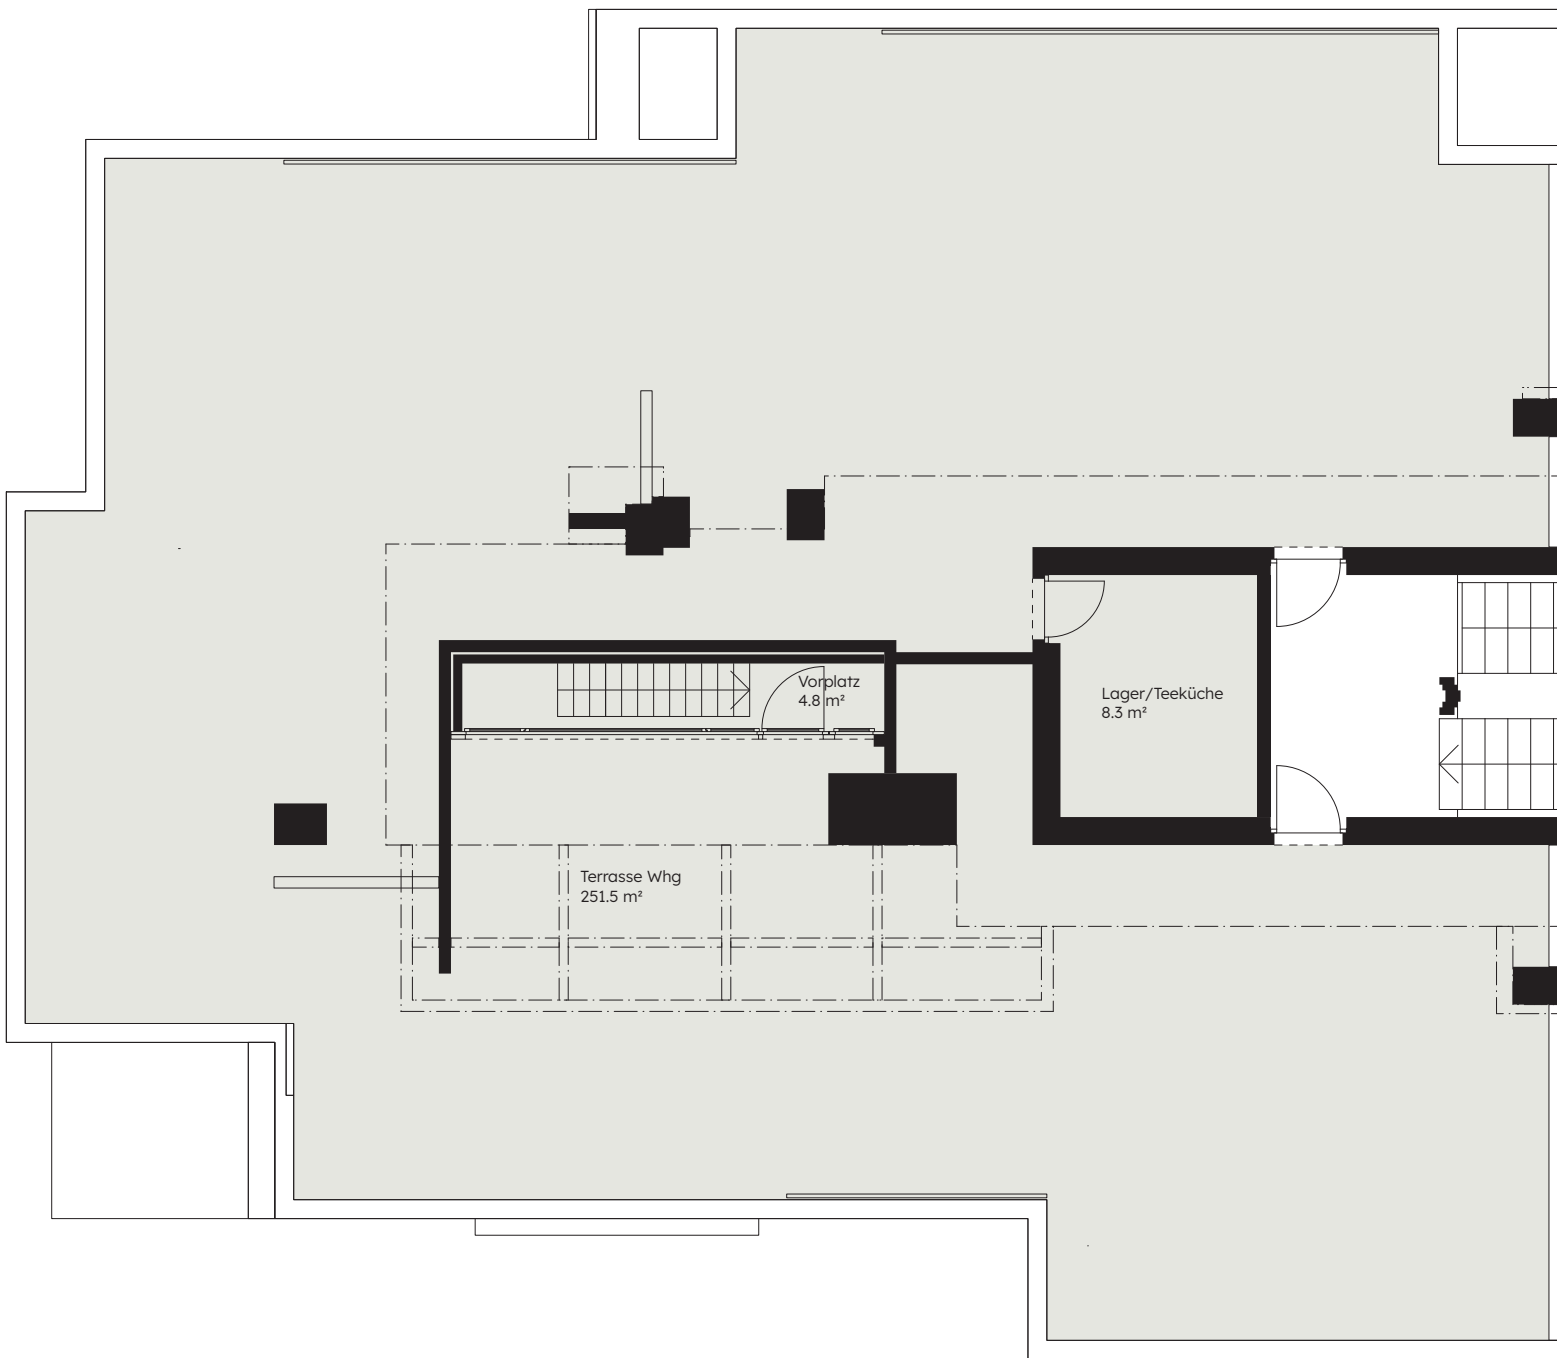

Änderungen bleiben bis Bauvollendung vorbehalten.

