


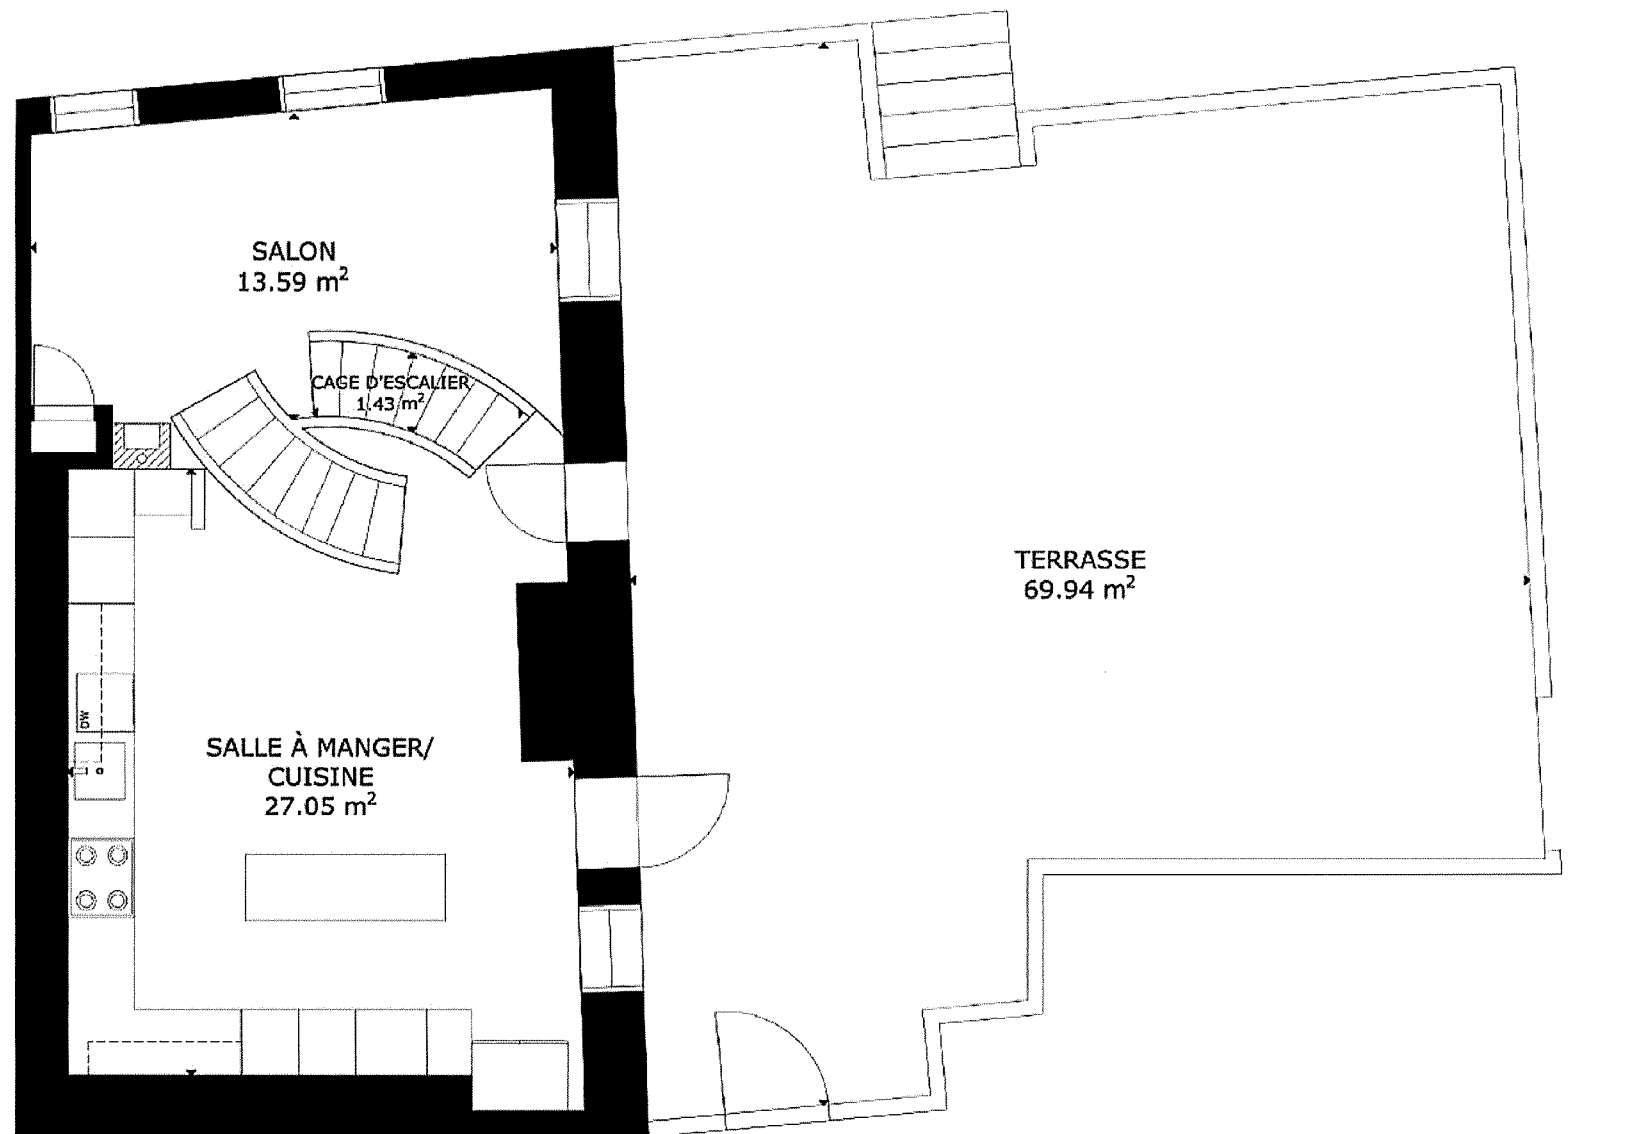

1ER ÉTAGE: 42.07 m²

Surface non-comptabilisée:
- Terrasse: 69.94 m²

Important : Les surfaces et les dimensions sont approximatives et peuvent varier.
Surface calculée sans les murs.