

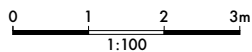


Échelle: 1:100

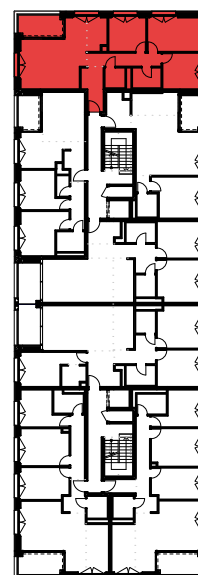

C33/40/47 - S4 - 4,5 pces
Ch. des Saules 24a & 24b

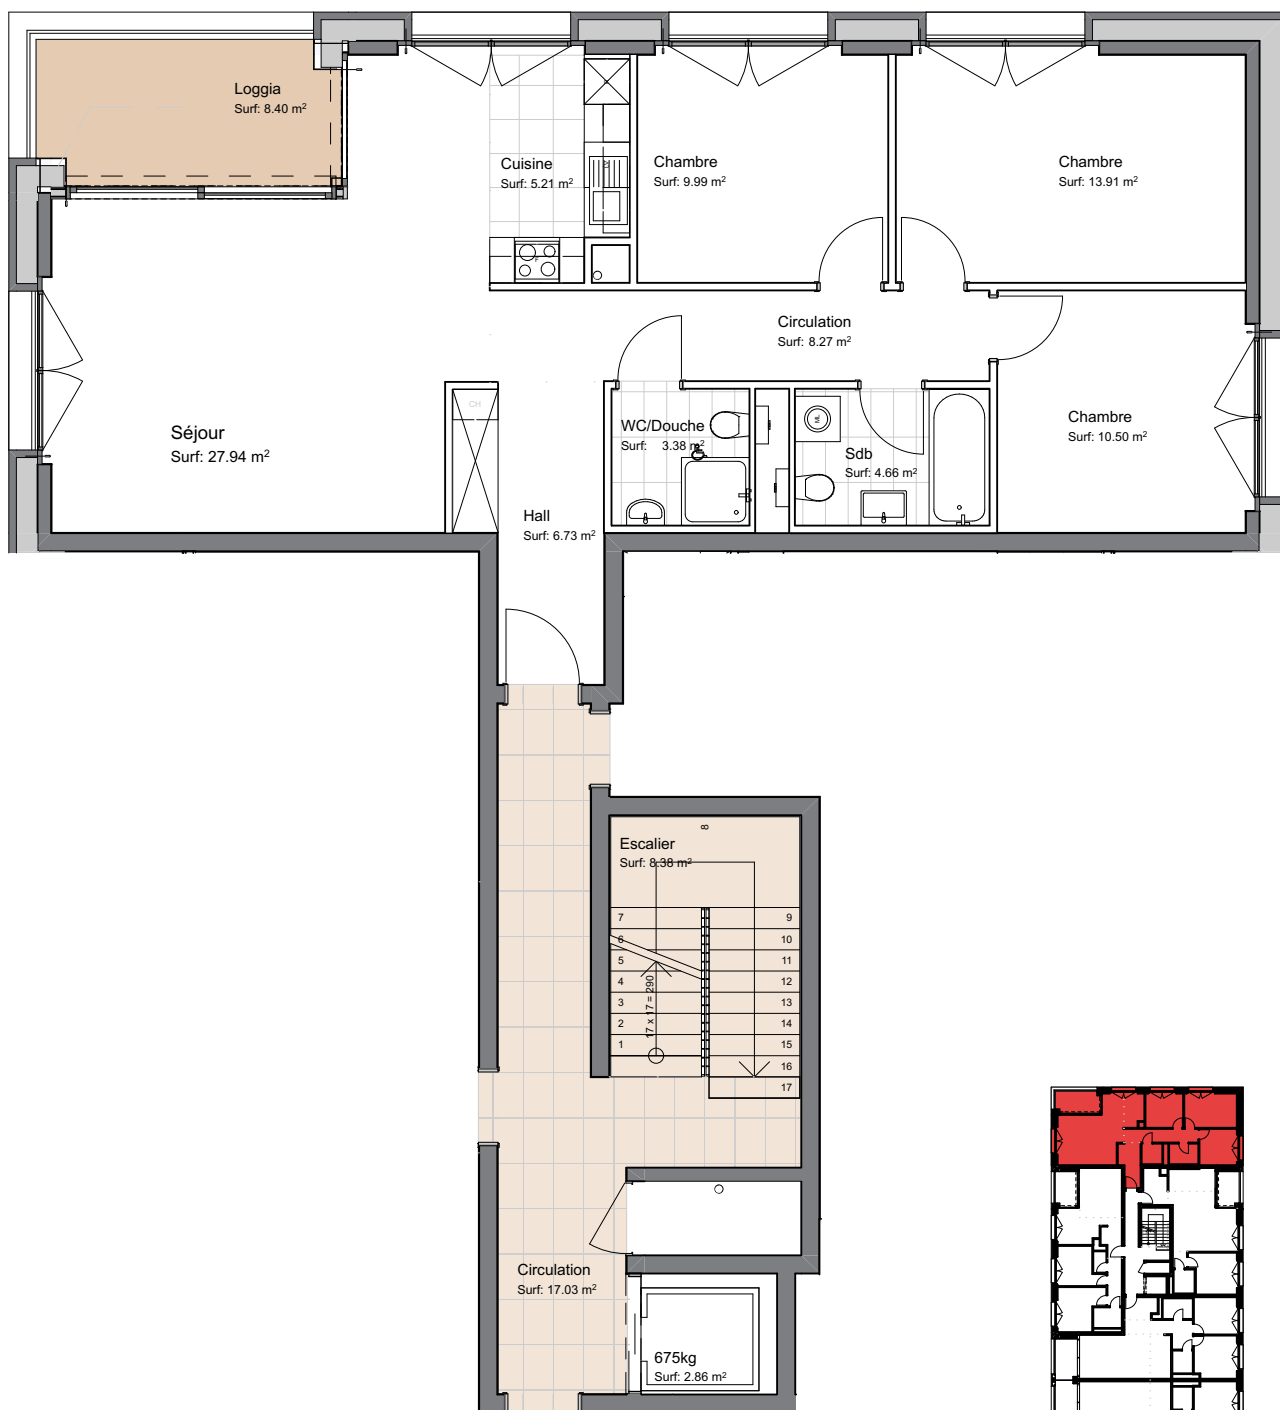

Etage	Numéro	Pièces	SNH selon USPI
Etage 3	S4C-33	4,5 pièces	90.59 m ²
Etage 4	S4C-40	4,5 pièces	90.59 m ²
Etage 5	S4C-47	4,5 pièces	90.59 m ²

Ce plan n'est pas un document contractuel, toute modification demeure réservée

AMARANS
 — Nyon —

W E C K
A E B Y



Avenue Auguste-Tissot 18
 Case Postale 1185
 1001 Lausanne

location@weck-aeby.ch
 T:021/923 35 20
 F:021/923 35 29