



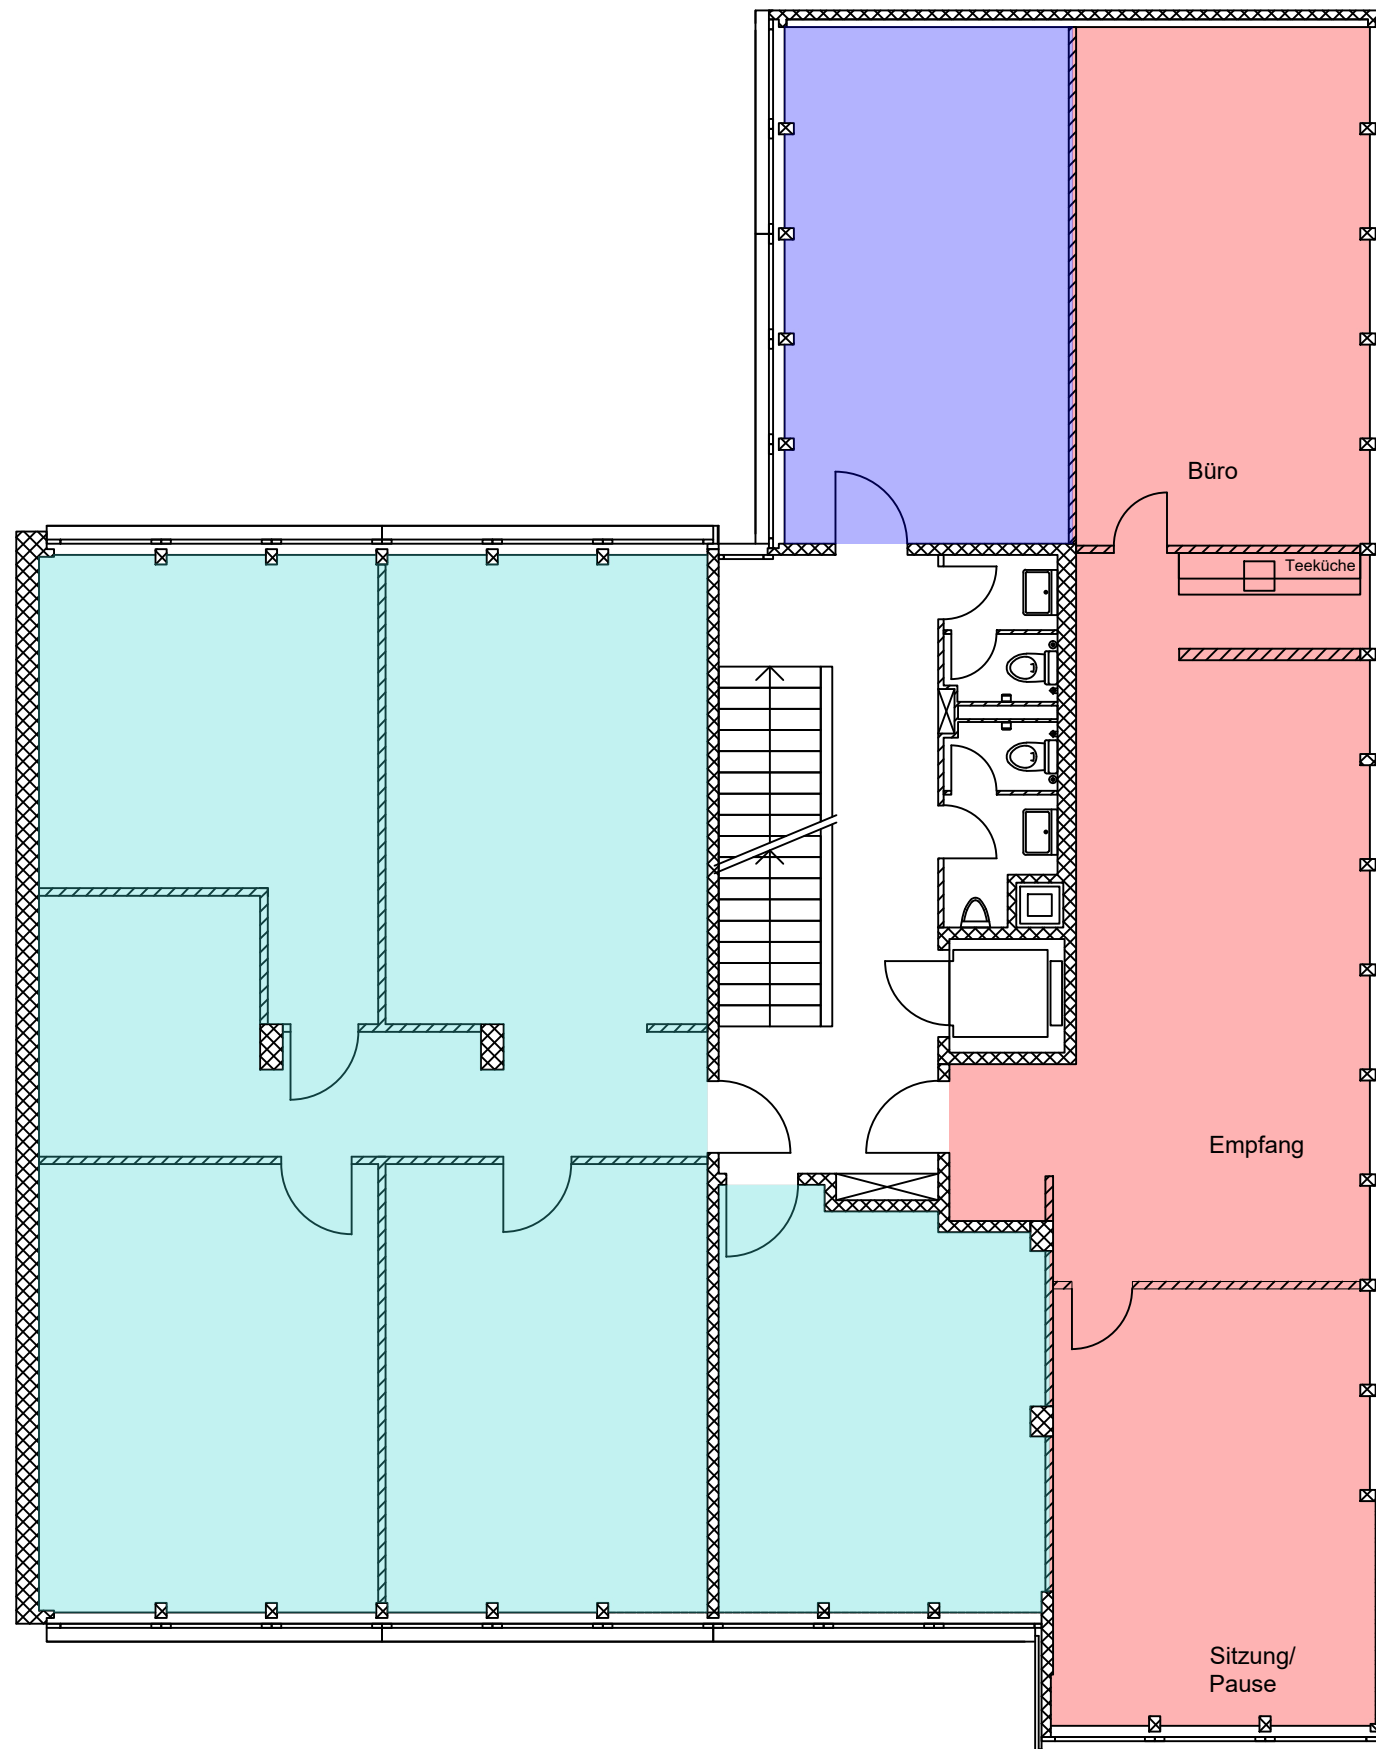

Mietfläche: ca. 93 m²

0 1 2 5
Massstab in Metern

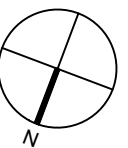

Liegenschafts-Nr.: 08166  **wincasa**

Liegenschafts-Bez.: Florastrasse 44, 8008 Zürich

GB01, 3. Obergeschoss

Wincasa AG, Immobilien-Dienstleistungen
Flächenmanagement
Thurgauerstrasse 101A CH-8152 Opfikon
E-Mail: caf@wincasa.ch

Druckdatum: 09.12.2025 / 08:53 AM

DWG-Referenz: 0816.GB01.OG03.dwg