


Attika-Wohnung 107.29

Nummer	B1.02_03.107.29
Zimmer	3.5
Etage	2.OG - 3.OG
Wohnfläche	66.29 m ²
Aussenbereich	16.20 m ²
Raumhöhe	2.40 m
Keller	8 m ²
Adresse	Luegislandstrasse 107 8051 Zürich

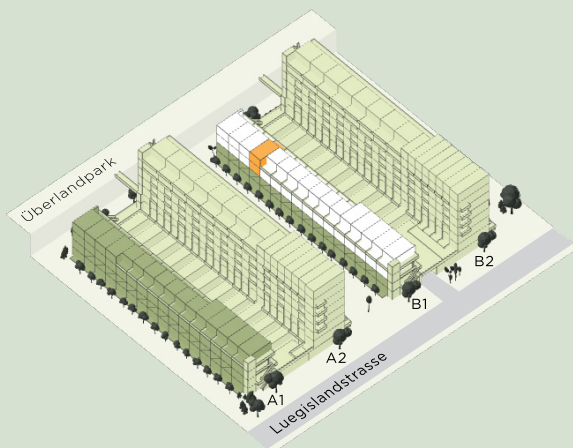


yuna
REAL ESTATE


Yuna Real Estate AG
Weststrasse 145, 8003 Zürich

Alle Angaben, Pläne, Zeichnungen usw.
sind unverbindlich. Änderungen bleiben bis
zur Bauvollendung jederzeit vorbehalten.
Stand 02.2026.

ÜBERGÄRTEN
Zürich

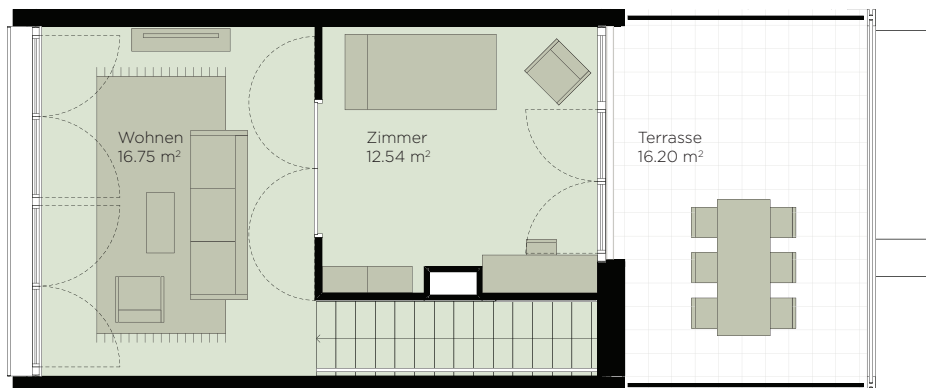

3. Obergeschoss

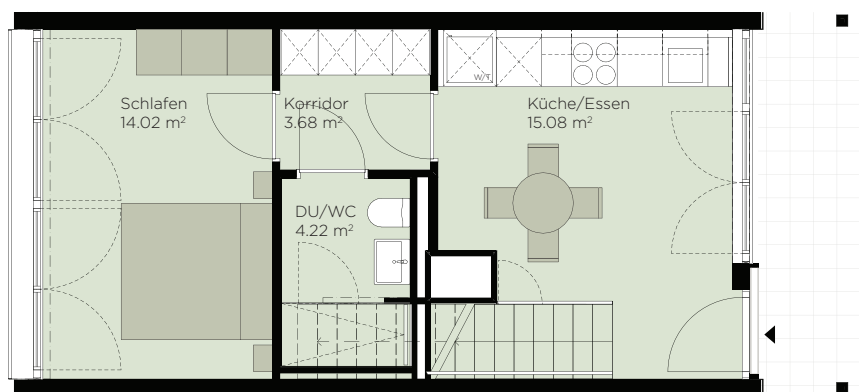

2. Obergeschoss

Massstab 1:100 (A4)

