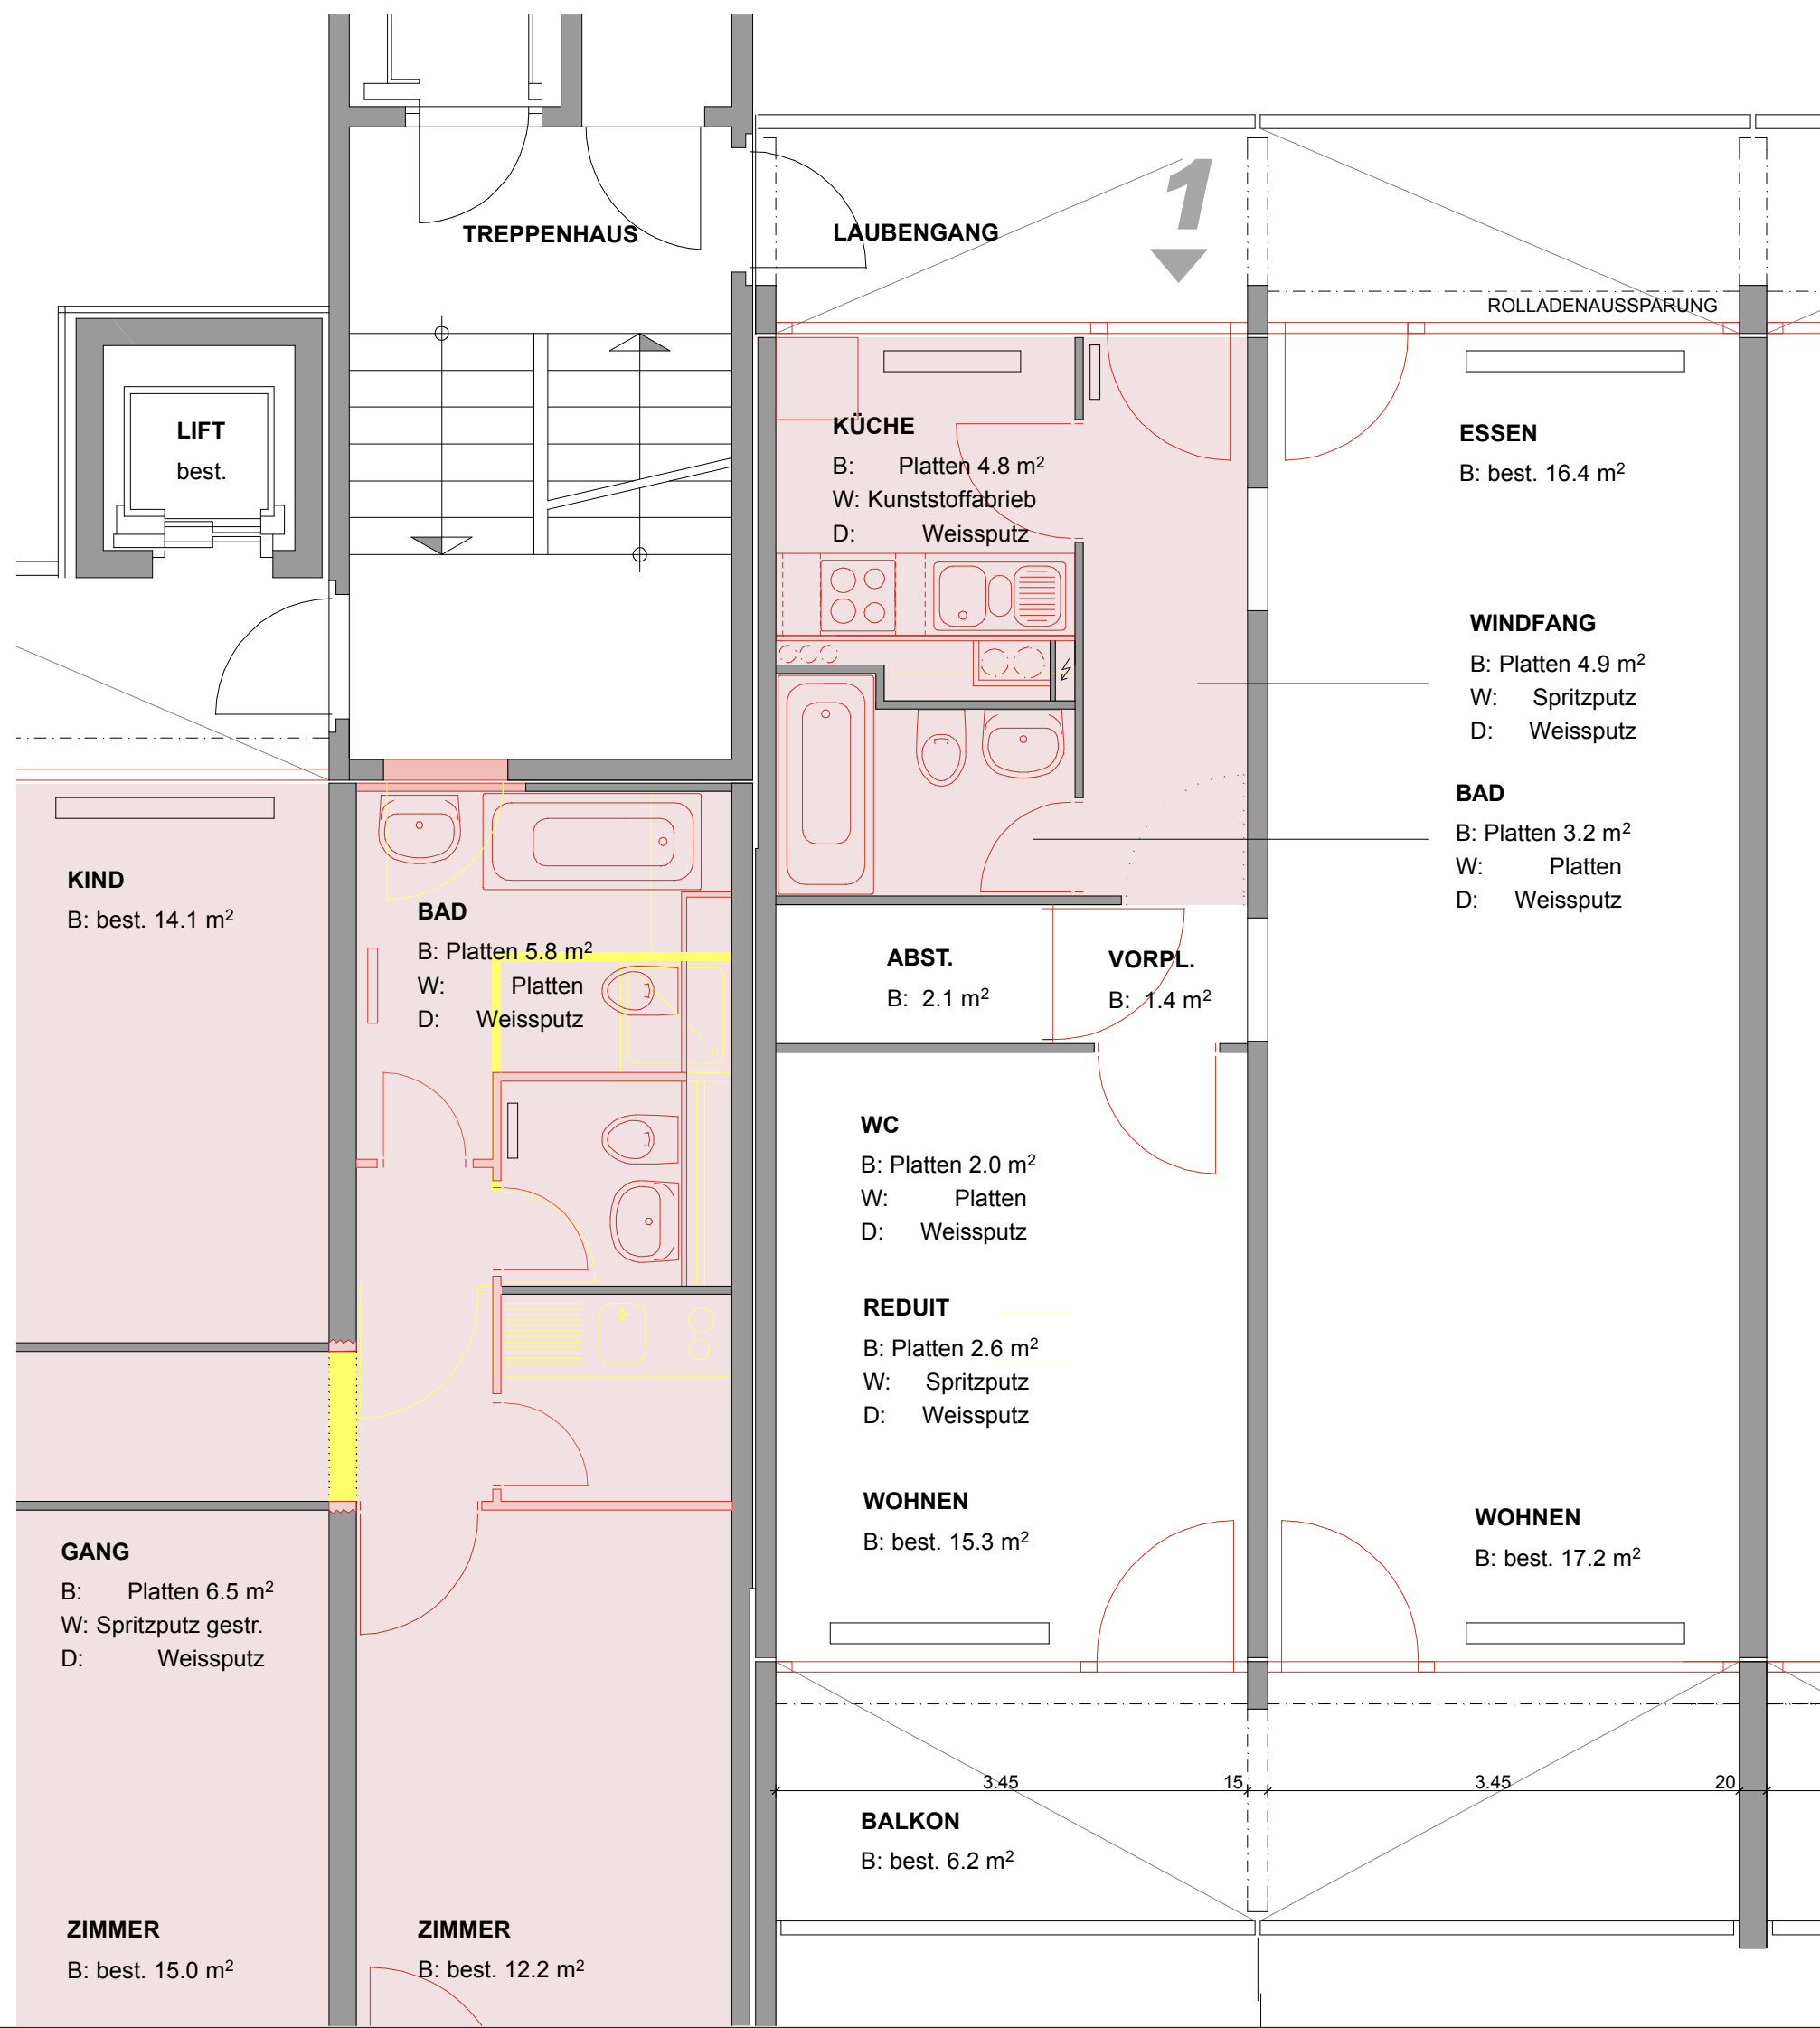


ERNEUERUNG AUGARTEN RHEINFELDEN

CREDIT SUISSE ASSET MANGMENT FUNDS
CREDIT SUISSE 1A IMMO PK ZÜRICH

WINCASA
RHEINFELDEN + ZÜRICH

UNIRENOVA
BASEL + ZÜRICH

PHASE 1

GRUNDRISSAUSSCHNITTE A3

REVISIONSPLÄNE M 1:50

STRASSE

WALDHOFSTRASSE 37

HOCHHAUS 3

STRANG 1

WOHNUNGSTYP

GESCHOSS 2.-11. OG

2.5 ZIMMER - WOHNUNG

MASSTAB 1:50
FORMAT A3
DATUM 12.08.08
GEZ SB

PLAN NR. 3.1.2-11

OTTO + PARTNER
PLANUNG ARCHITEKTUR BAUAUSFÜHRUNG AG