



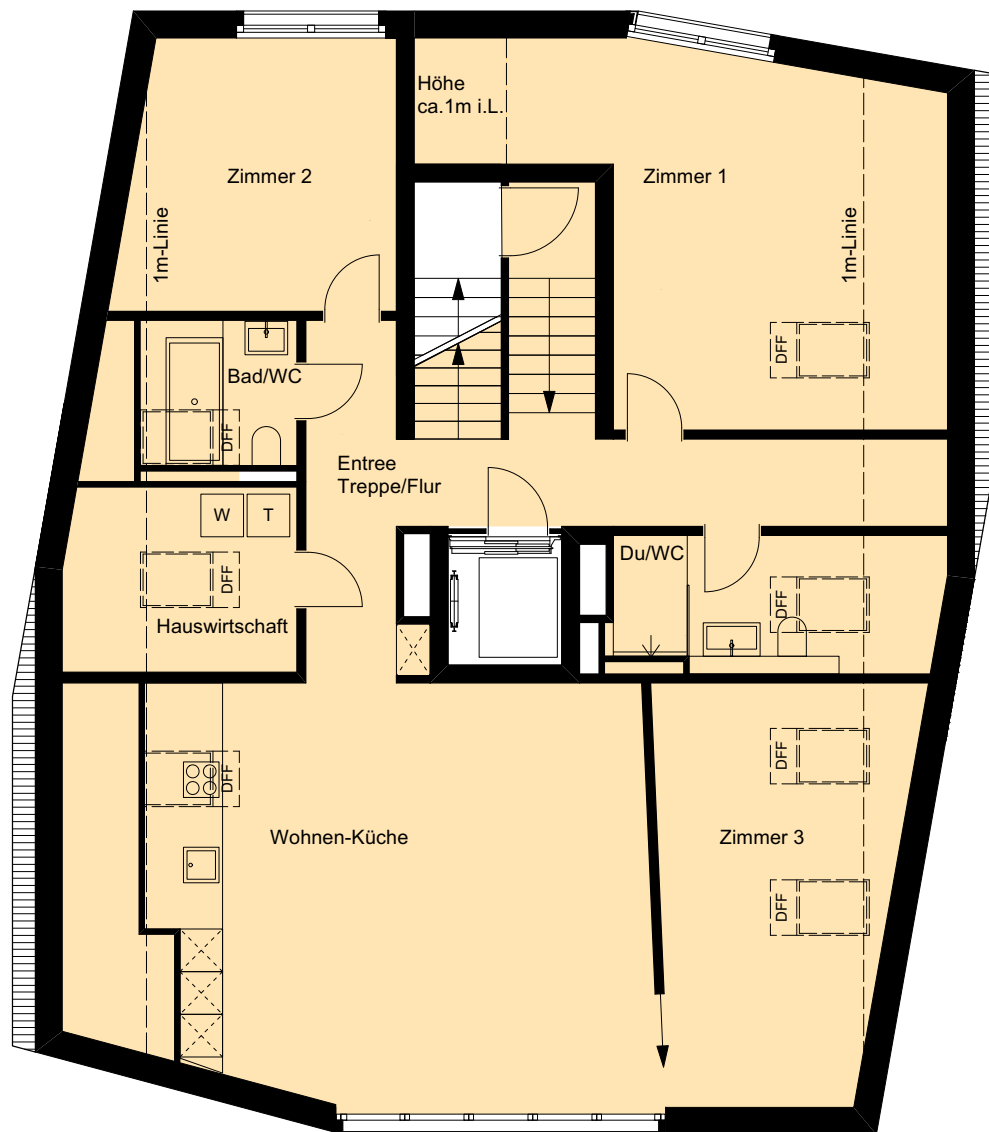


Whg. N7
 4.5-Zi.-Attikawohnung
 ca. 140m² ab lichter Raumhöhe 1m
 + ca. 38.0m² Dachterrasse

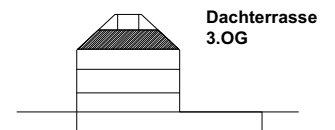


Objekt Mehrfamilienhaus
 Im oberen Boden 8, 8708 Männedorf

Stockwerksbegründung -NEUBAU-
Ebene 3

Dat./Gez: 20.05.2021
 Massstab: 1:100
 Planformat: A4
 Zeichnungsart: vw 2019

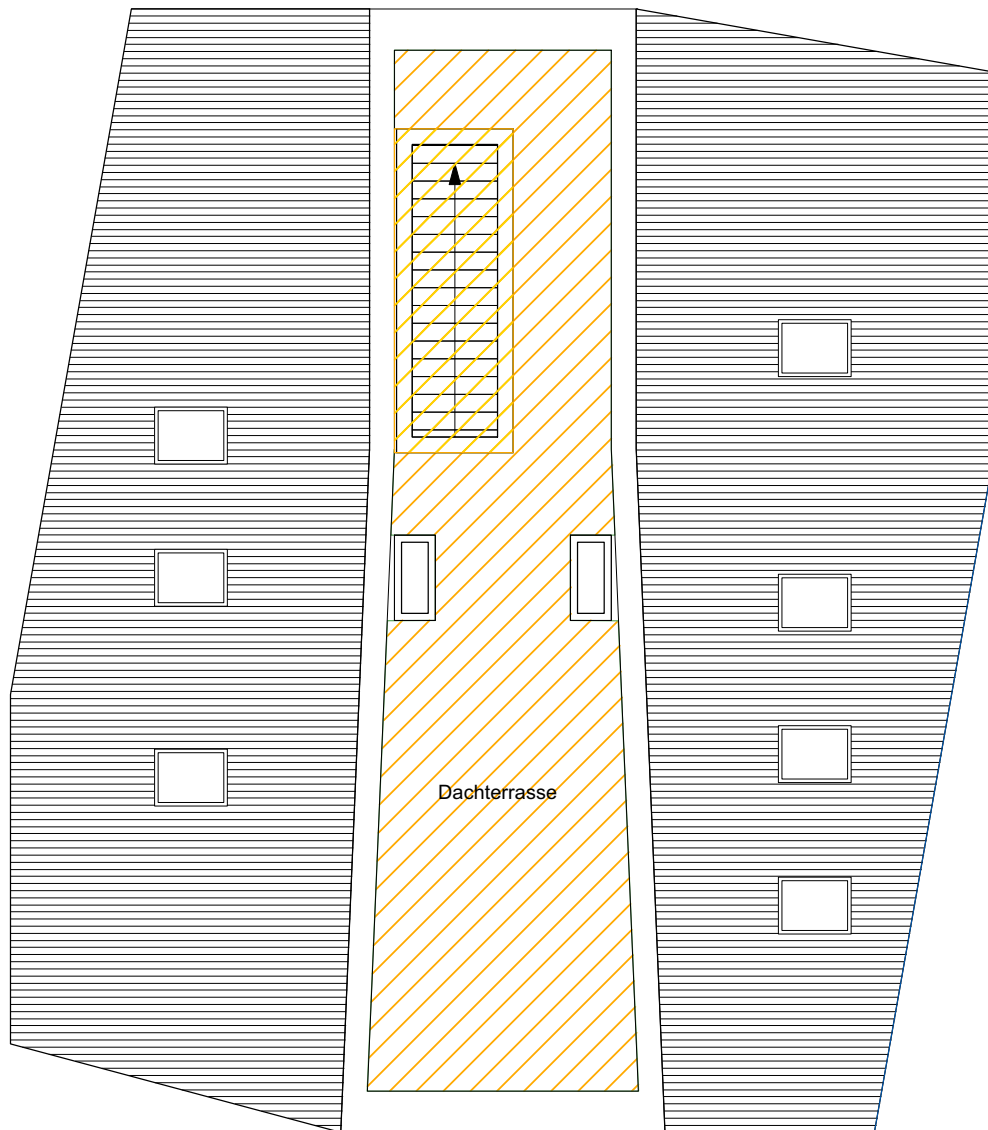

Whg. N7
ca.38.0m2 Dachterrasse

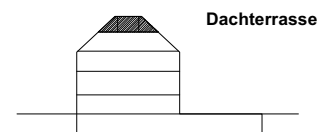

Objekt Mehrfamilienhaus
Im oberen Boden 8, 8708 Männedorf

Stockwerksbegründung -NEUBAU-
Dachterrasse

Dat./Gez: 20.05.2021
Massstab: 1:100
Planformat: A4
Zeichnungsart: vw 2019