


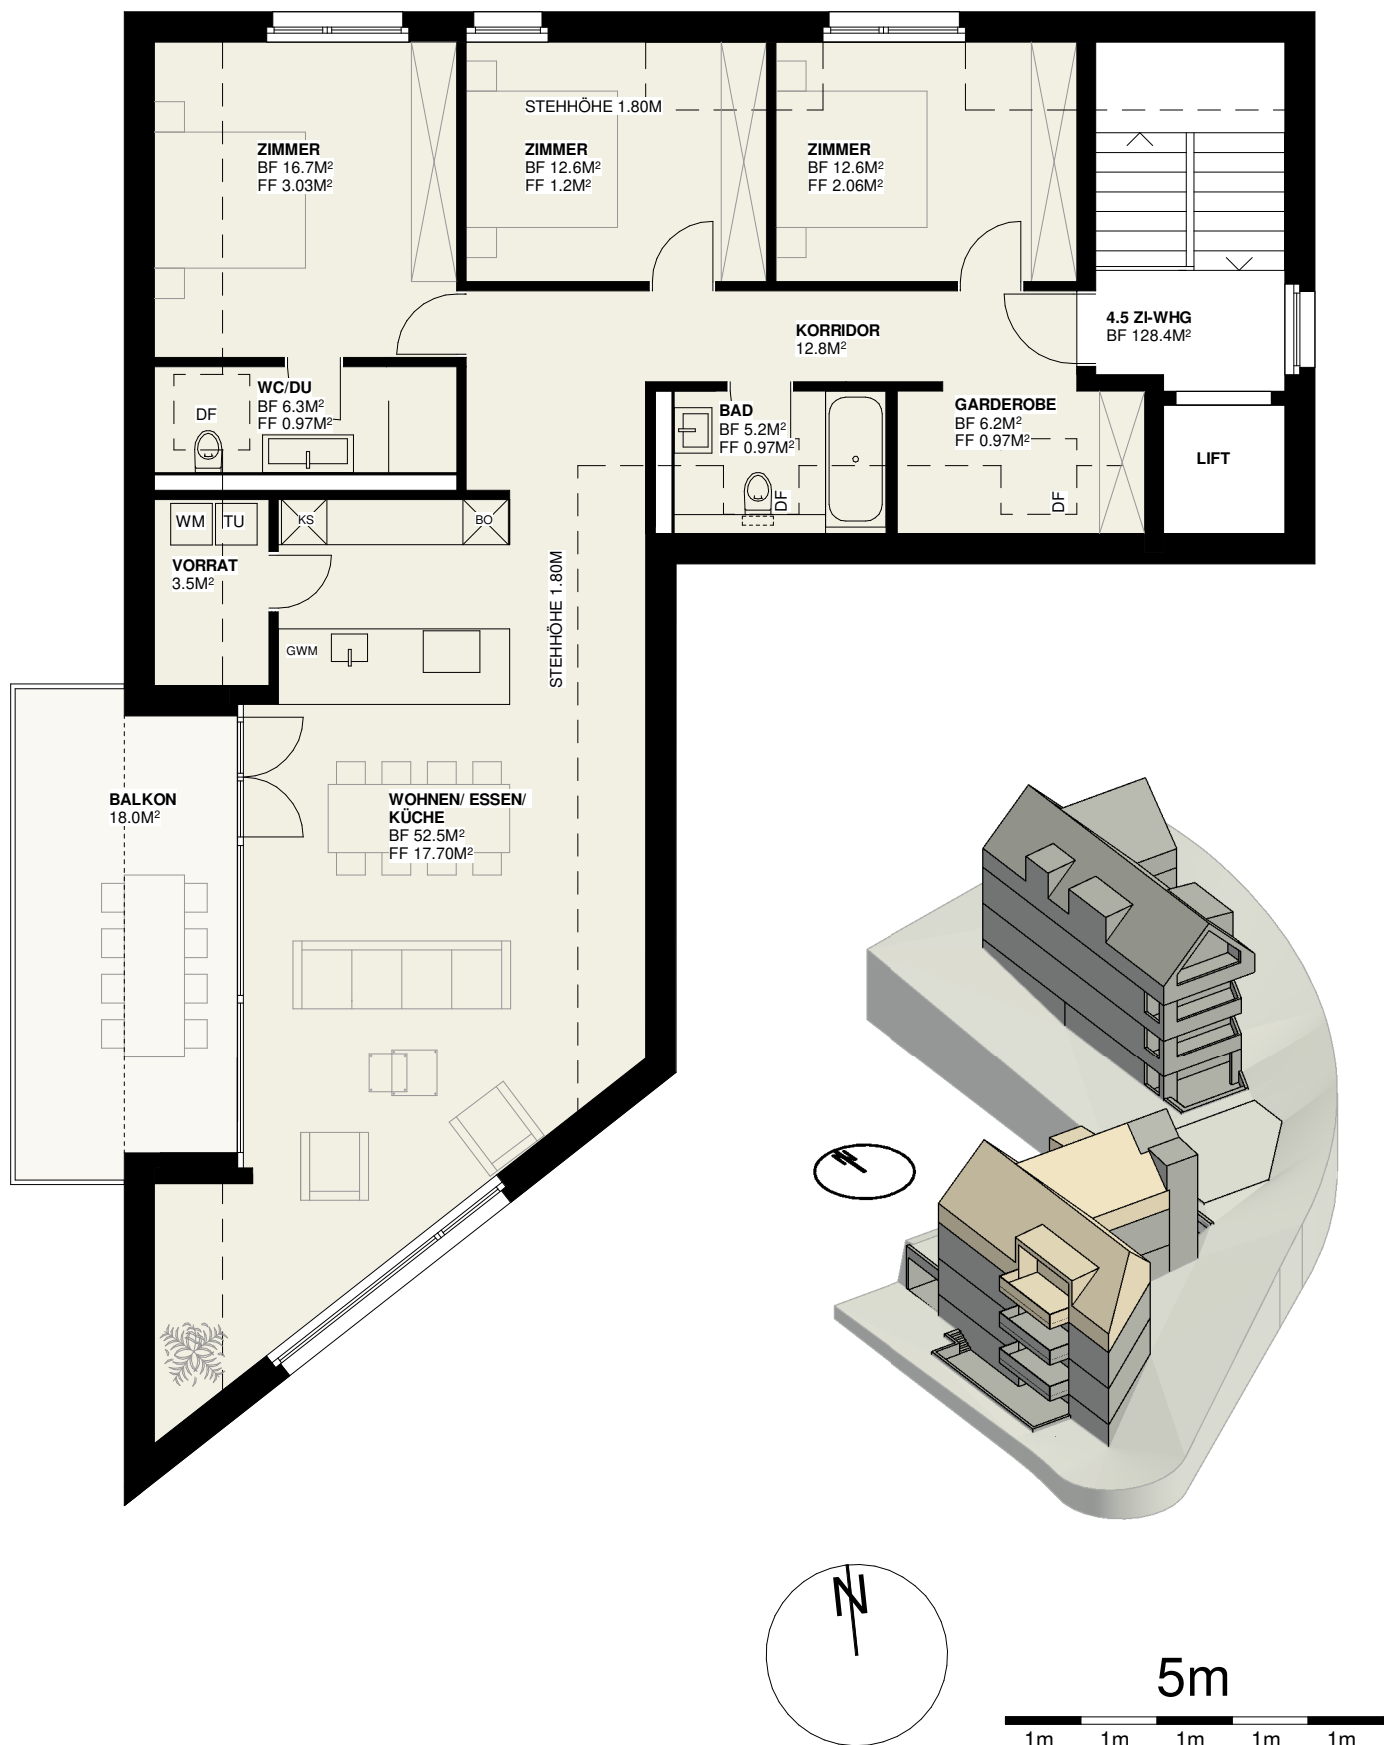

Haus A DG

53 Gez.: TF Dat.: 07.07.25

Mst.: 1 : 100 Planformat.: A4

PLANUNG

AUFTRAGGEBER*IN:

PROJEKT:



Industriestrasse 19, 8112 Otelfingen
adrian.maeder@archmaeder.ch
Tel.: 044 / 844 35 32
www.archmaeder.ch

B. + U. Altorfer

Neubau MFH's Altorfer
Hofwiesenstrasse
8113 Boppelsen