

4.5-Zimmer-Wohnung, Typ C4

Goldschlägiplatz 1-2



Goldschlägiplatz

Rietpark


Preise brutto pro Monat. Preisänderungen vorbehalten. Bautechnische und ausführungsbedingte Änderungen und Anpassungen an den Plänen und Quadratmeterangaben sowie Materialwechsel bleiben infolge des Planungs- und Baufortschritts vorbehalten.

M 1:100 2m



green
property®

Gütesiegel für nachhaltige Immobilien
Eine Initiative der Credit Suisse

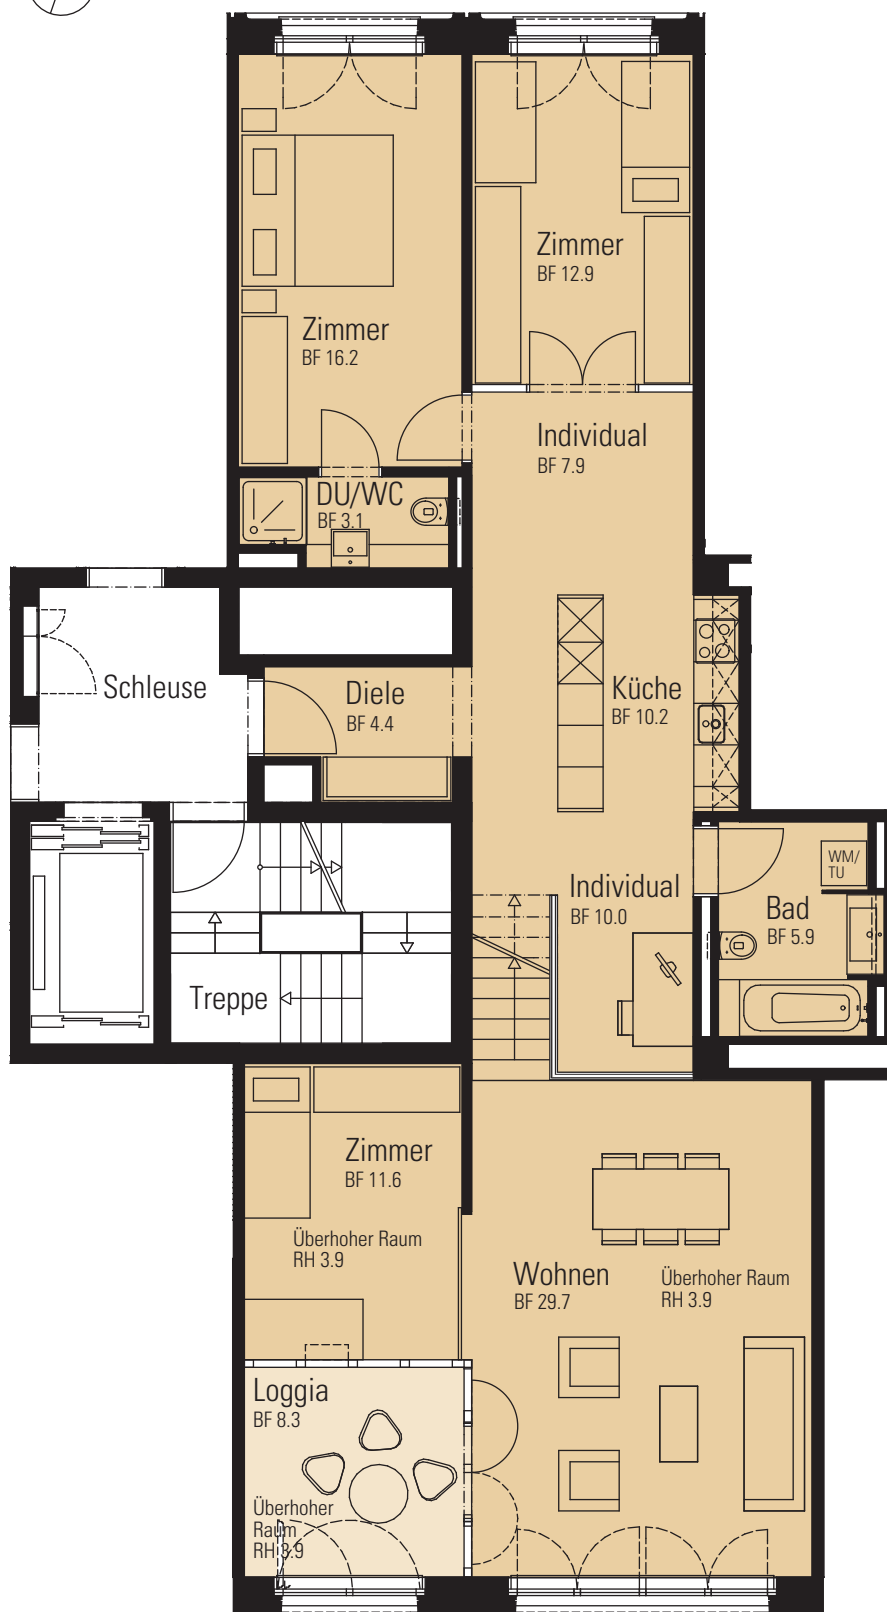

10.OG	10.3	112.0m ²	+ Loggia 8.3m ²	
	10.4	112.0m ²	+ Loggia 8.3m ²	gespiegelt

www.amrietpark.ch

amrietpark