

Atelier-Wohnung 103.16

Nummer	A1.00_01.103.16
Zimmer	2.5
Etage	EG - 1.OG
Wohnfläche	72.34 m ²
Aussenbereich	6.12 m ²
Raumhöhe	2.40 - 5.05 m
Keller	5 m ²
Adresse	Luegislandstrasse 103 8051 Zürich




yuna
REAL ESTATE


Yuna Real Estate AG
Weststrasse 145, 8003 Zürich

Alle Angaben, Pläne, Zeichnungen usw.
sind unverbindlich. Änderungen bleiben bis
zur Bauvollendung jederzeit vorbehalten.
Stand 02.2026.

ÜBERGÄRTEN
Zürich

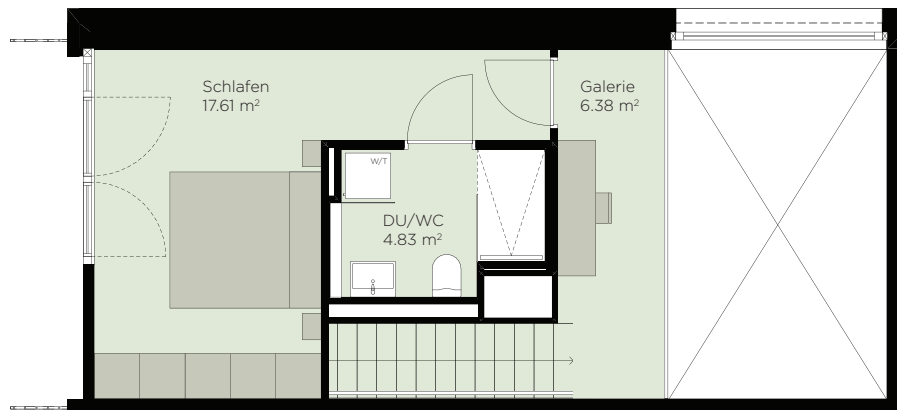

1. Obergeschoss

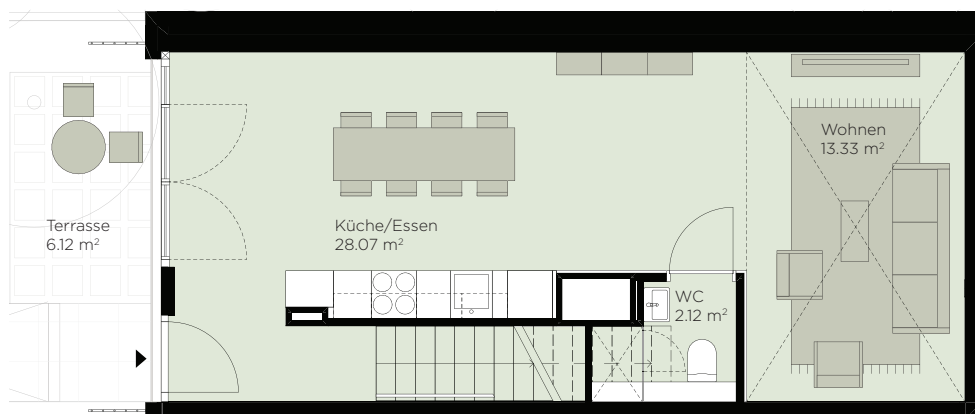

Erdgeschoss

Massstab 1:100 (A4)

