Massstab 1:150

GRUNDRISS

Autoeinstellhalle | Einstellplatz 03

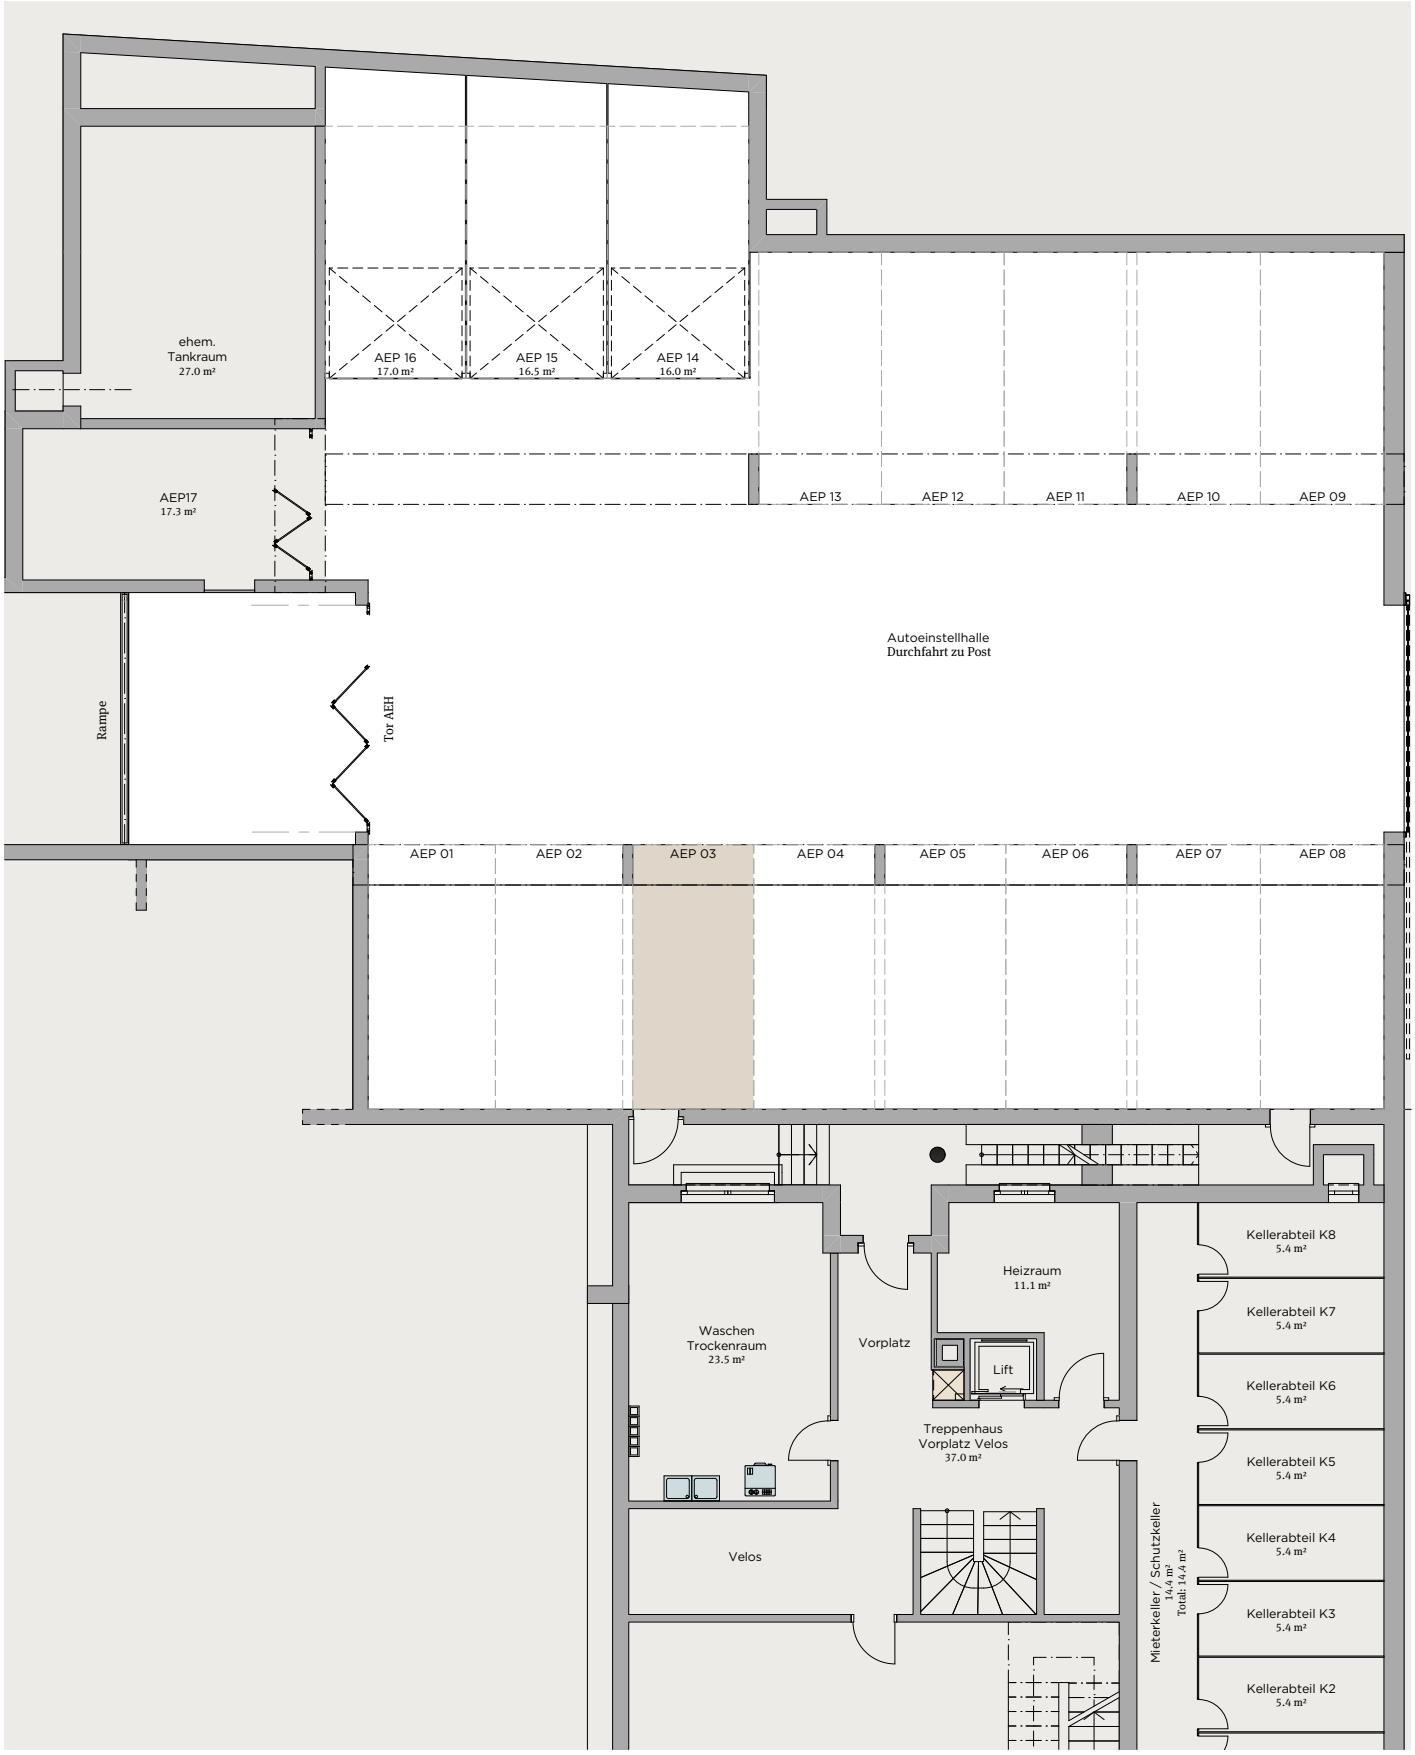

Alle Angaben ohne Gewähr AEP03