


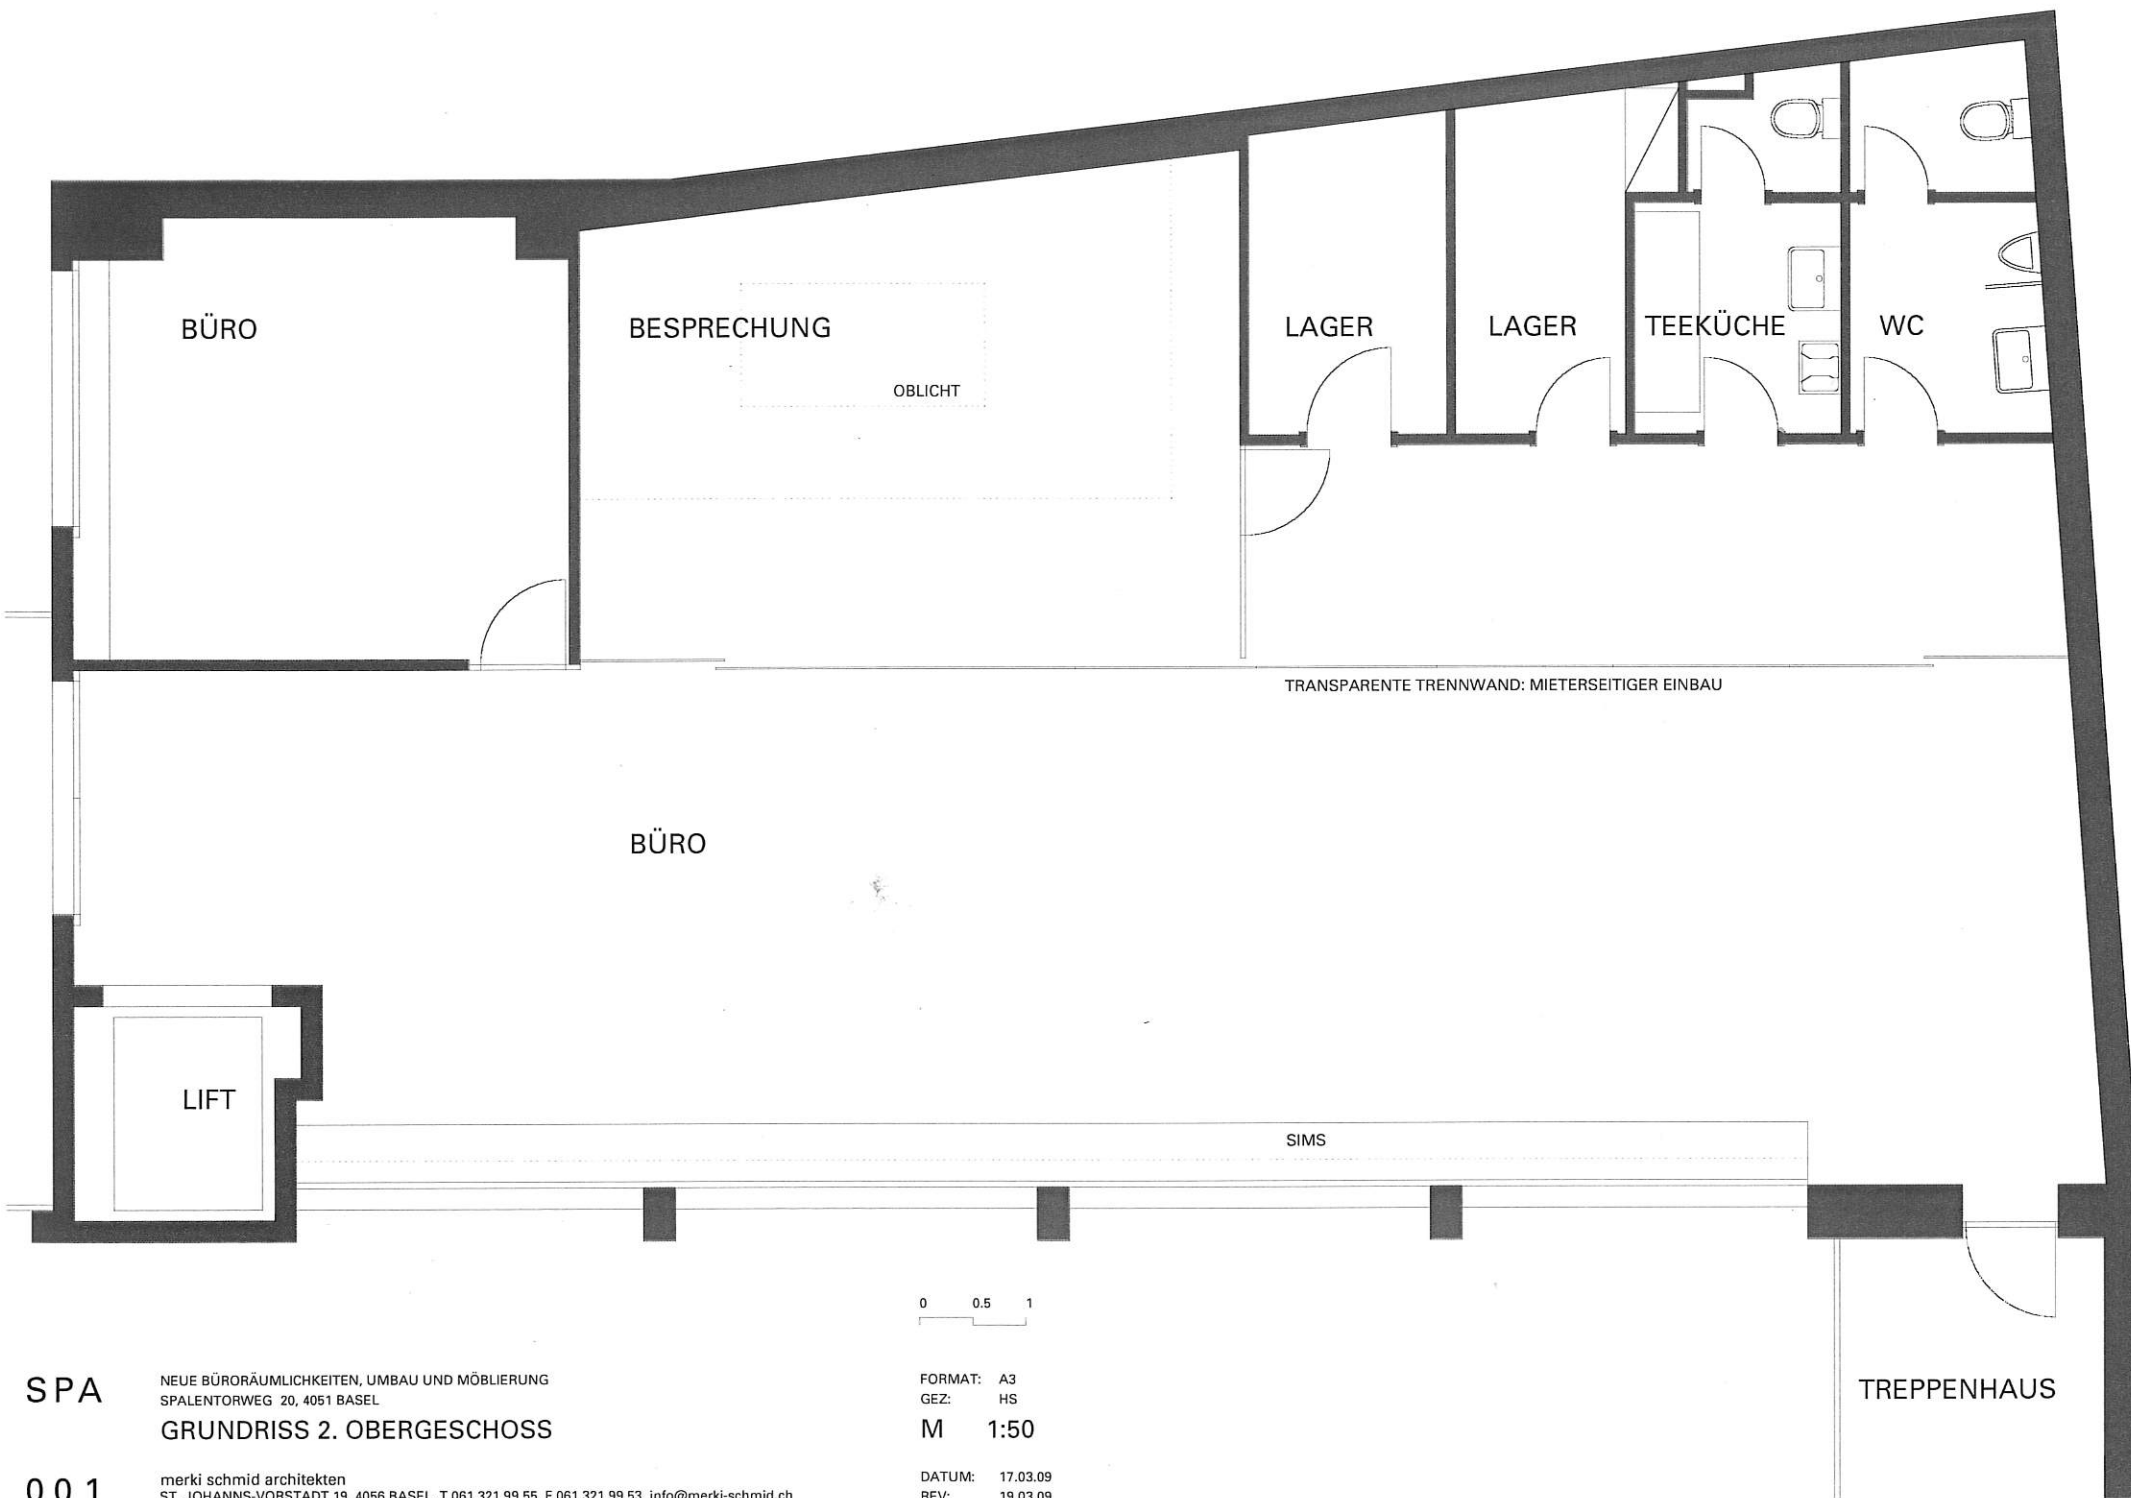

SPA

NEUE BÜORÄUMLICHKEITEN, UMBAU UND MÖBLIERUNG
SPALENTORWEG 20, 4051 BASEL

GRUNDRISS 2. OBERGESCHOSS

001

merki schmid architekten
ST. JOHANNIS-VORSTADT 19, 4056 BASEL, T 061 321 99 55, F 061 321 99 53, info@merki-schmid.ch

0 0.5 1

FORMAT: A3
GEZ: HS
M 1:50

DATUM: 17.03.09
REV: 19.03.09

TREPPENHAUS