


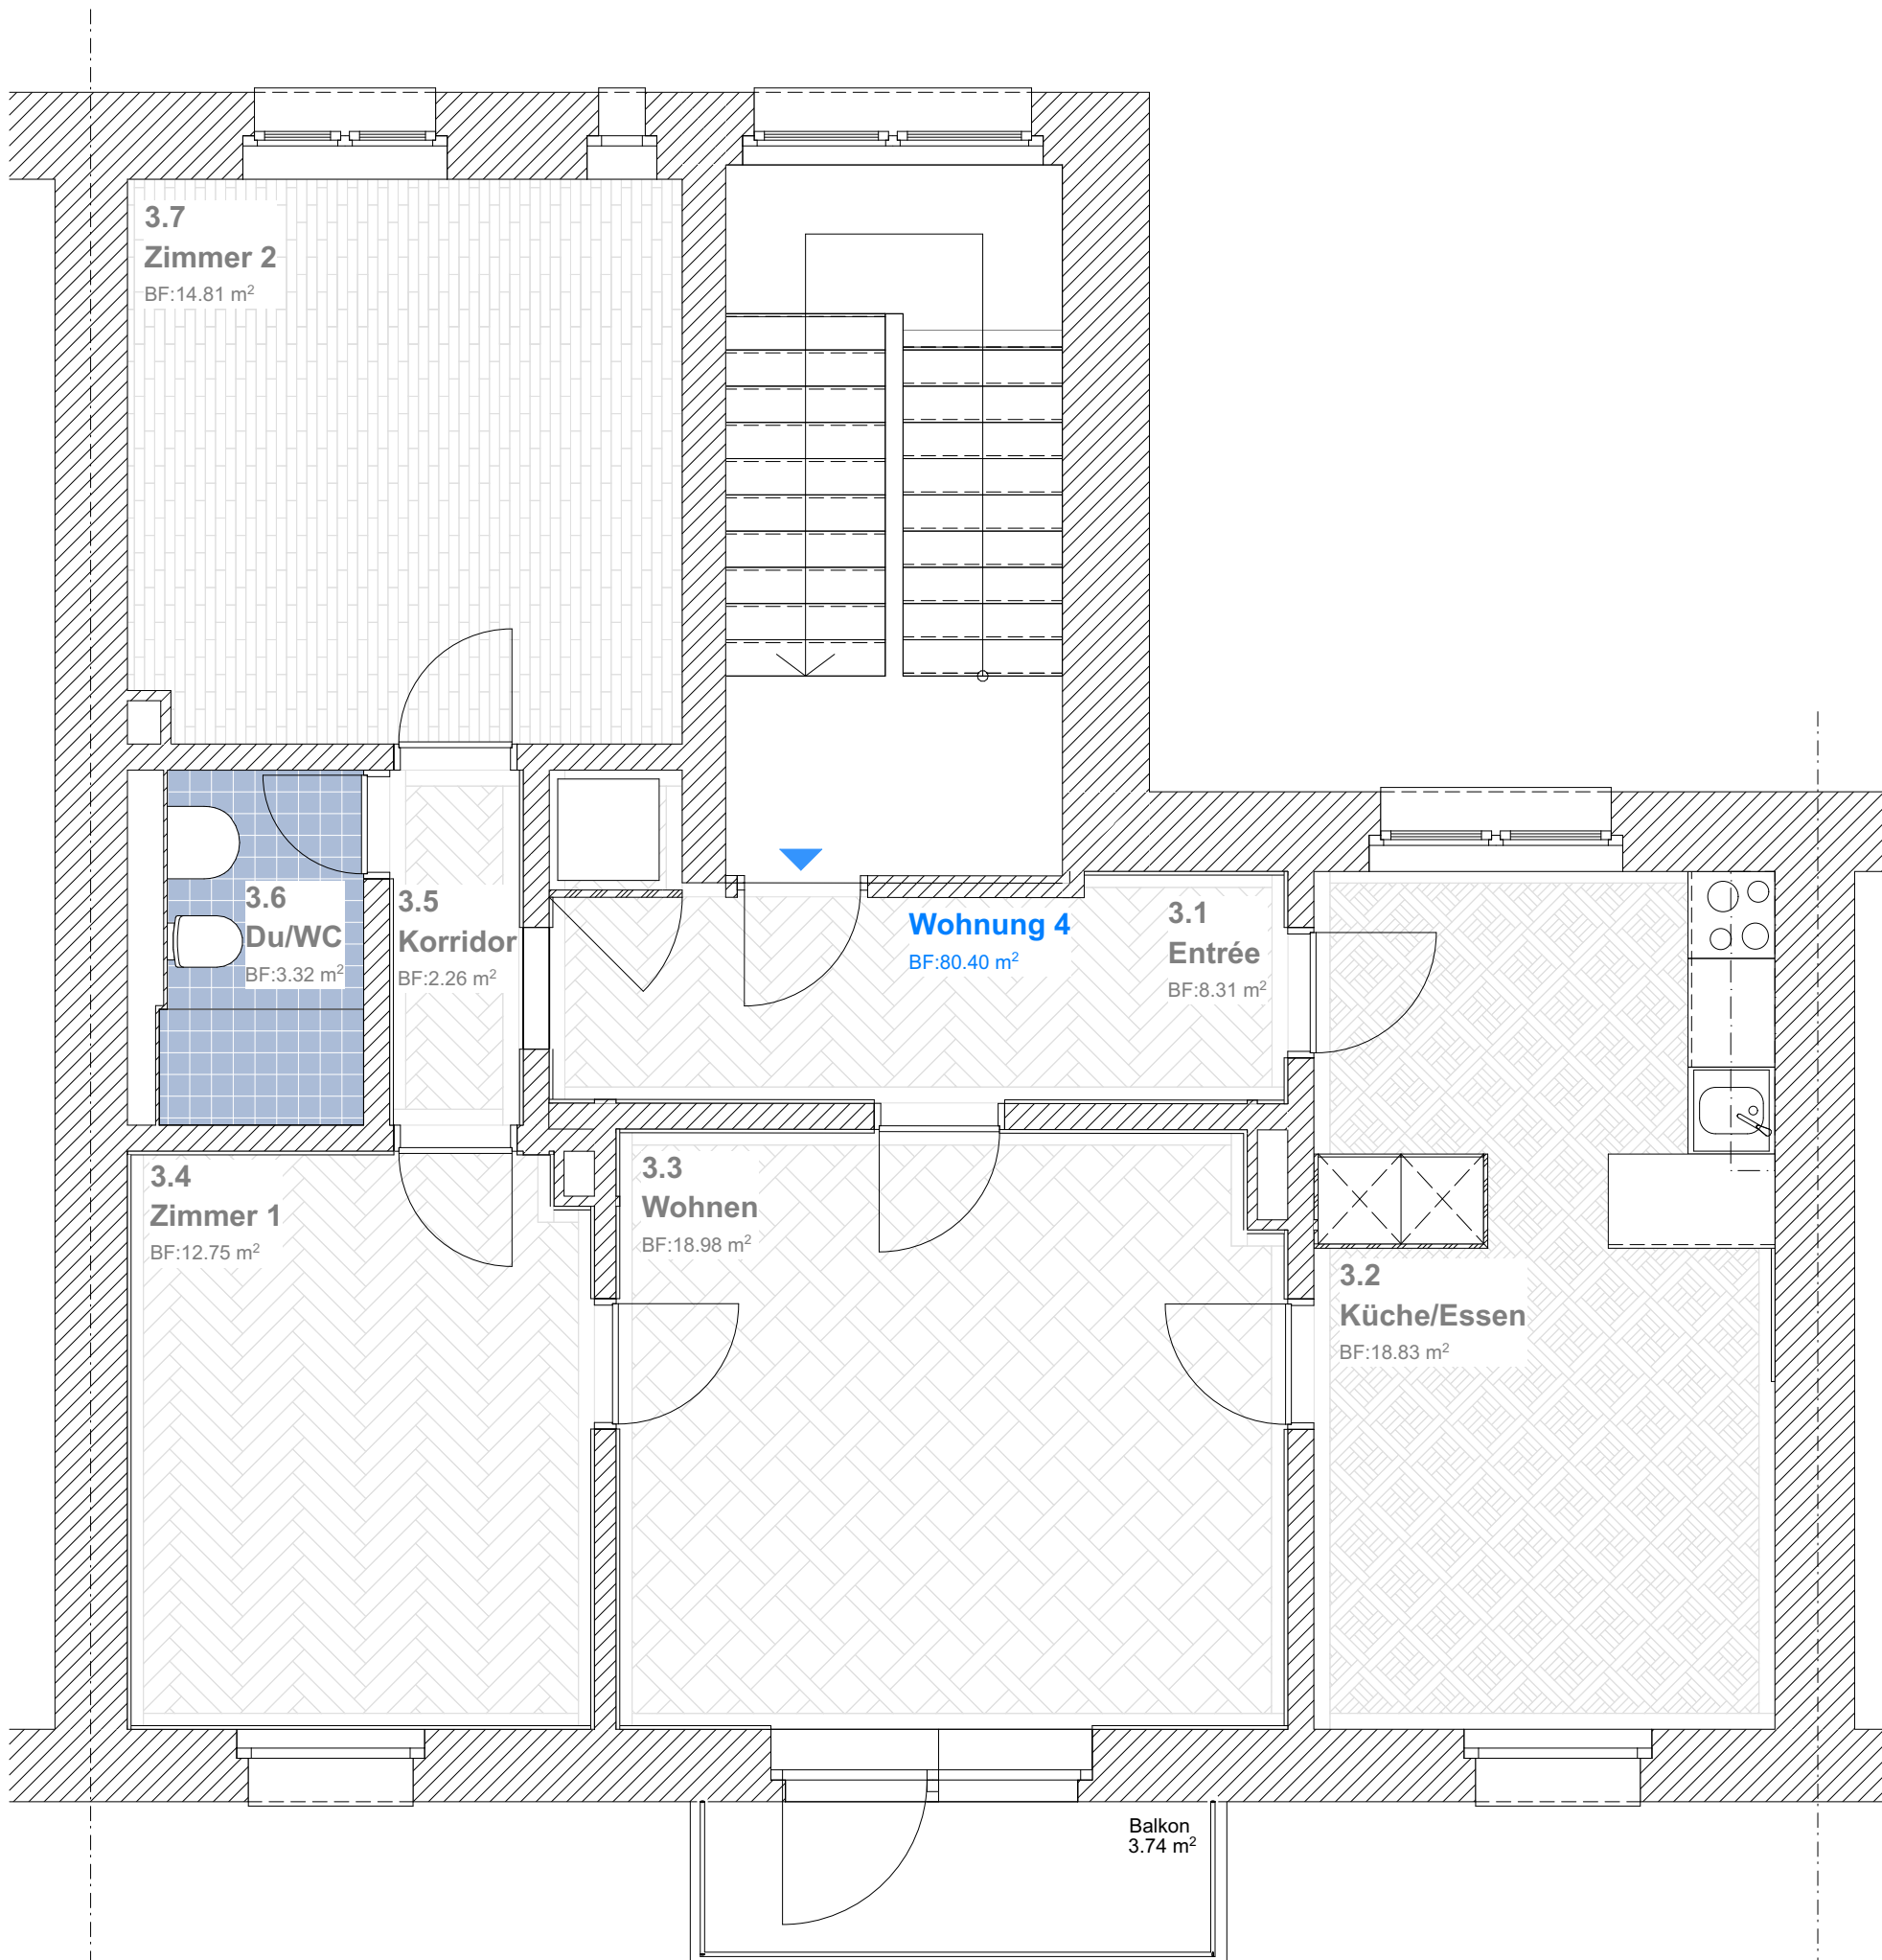

Signaustasse 11
CH-8008 Zürich
+ 41 44 388 40 90
wegenstein.ch

BAUHERR
Max Hänseler, Zentralstrasse 69, 8003 Zürich
OBJEKT
4110 Umbau MFH Zentralstrasse 69 8003 Zürich
PLAN
4110_15_ 3.Obergeschoss

PLANUNGSPHASE
Ausführung

MST.
1:50

FORMAT
A3

DATUM
21.01.2026

GEZ.
LW

VORABZUG