


Überbauung Sonnenfeld 1, 3613 Steffisburg

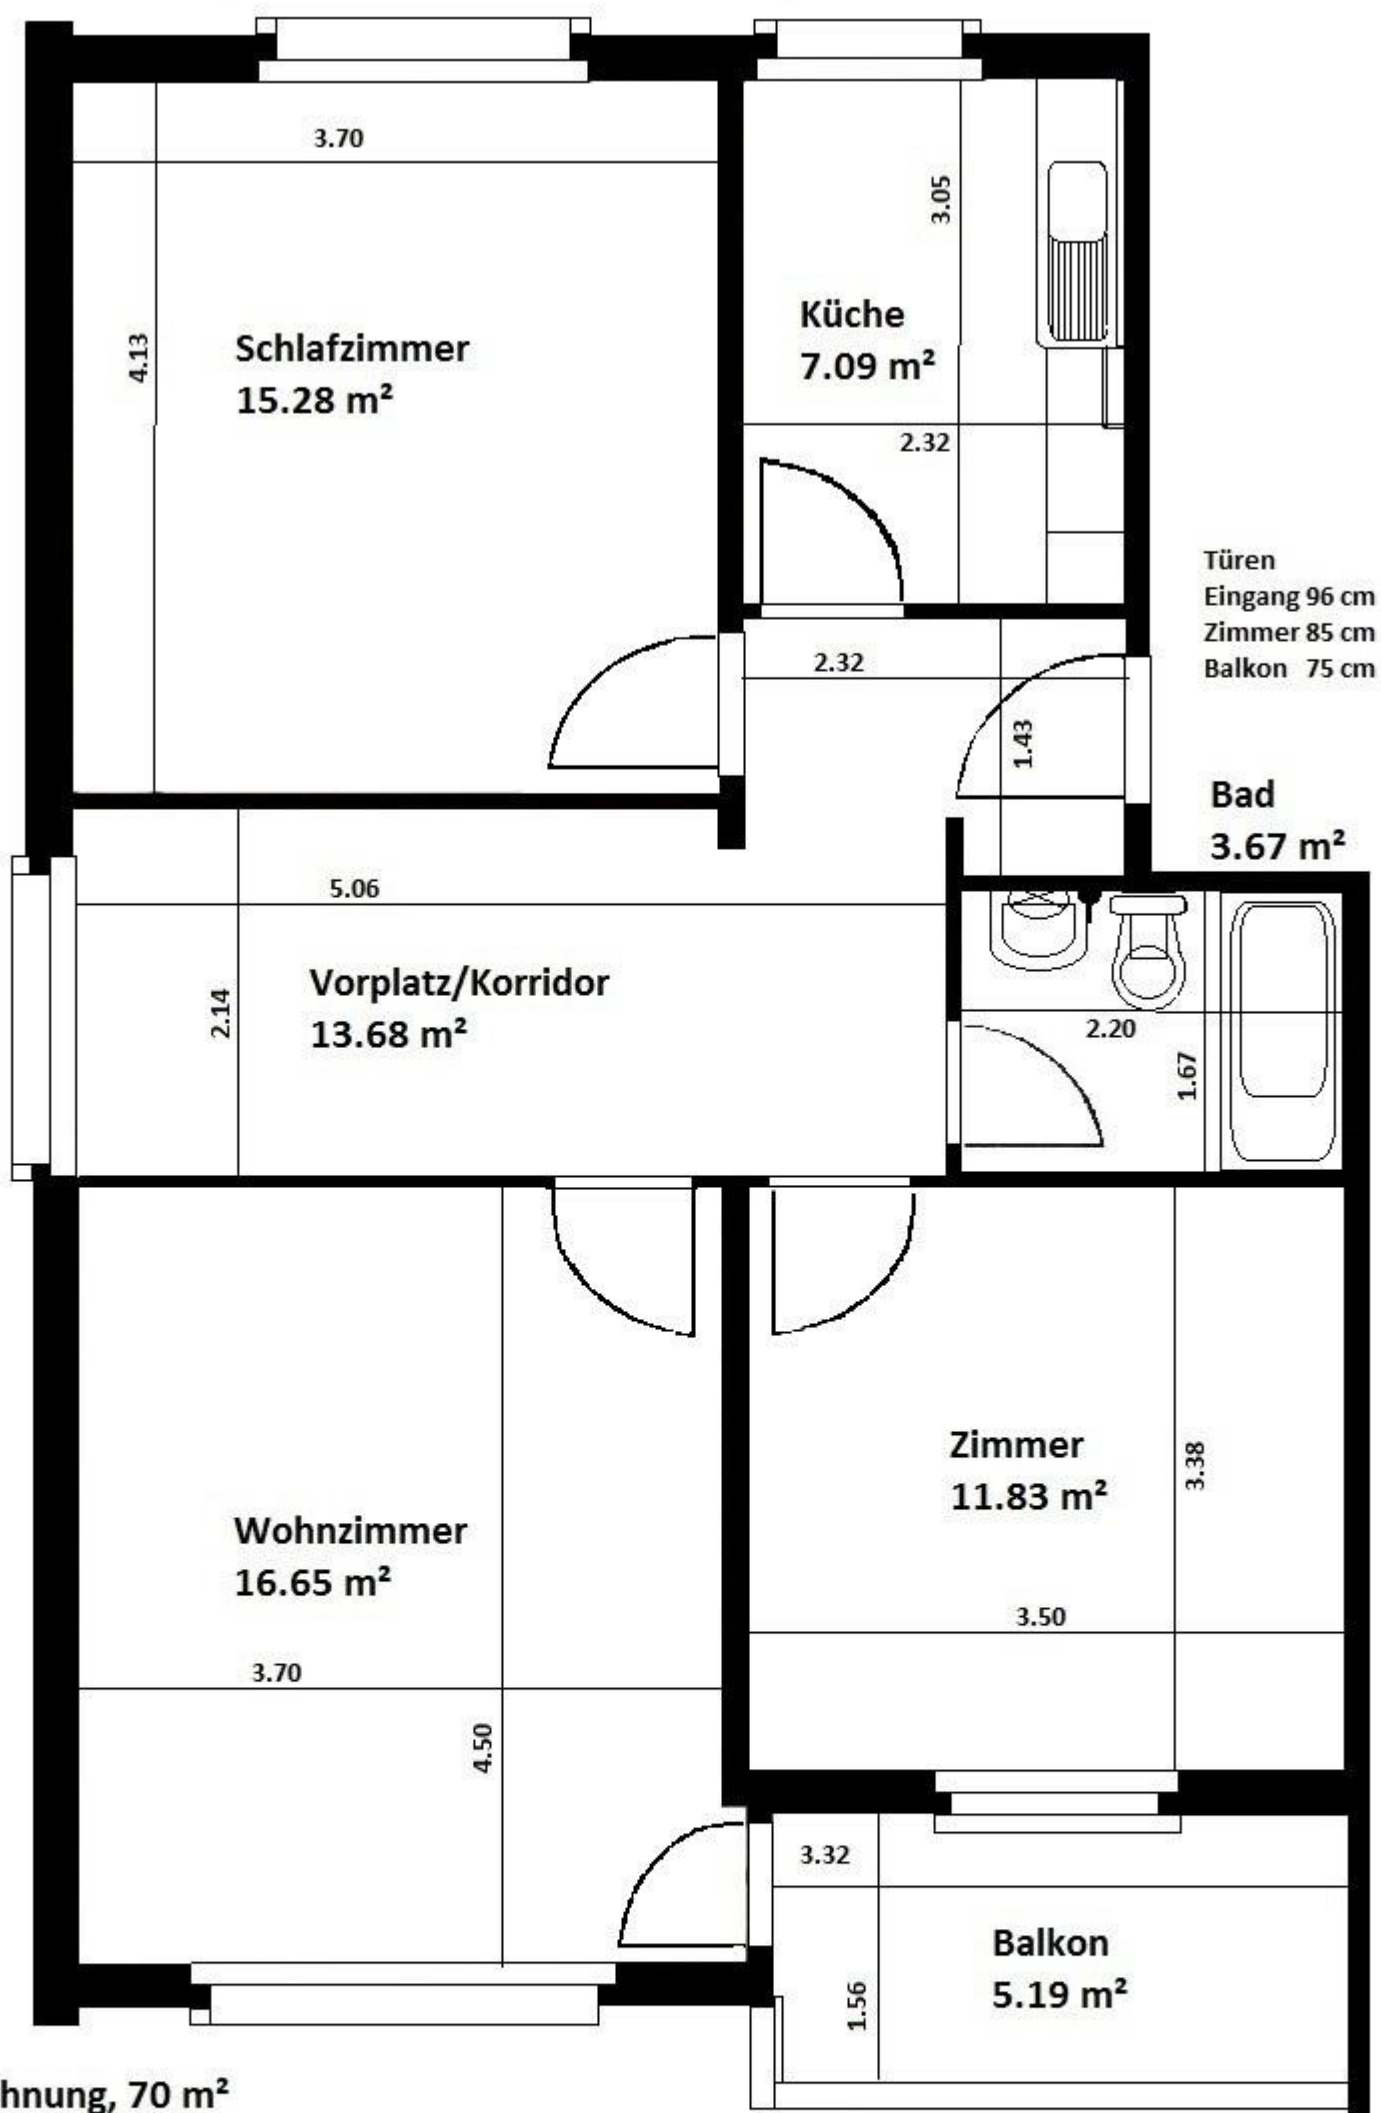

3.5-Zi-Wohnung, 70 m²

Erdgeschoss - 3. Obergeschoss, rechts

Schlehdornweg 2, Nr. 4360.27.0011
27.0013
27.0015
Schlehdornweg 3, Nr. 4360.11.0021
11.0023
11.0025
11.0027
Schlehdornweg 8, Nr. 4360.30.0071
30.0073
30.0075
30.0077

Schlehdornweg 10, Nr. 4360.31.0091
31.0093
31.0095
Schlehdornweg 11, Nr. 4360.16.0101
16.0103
16.0105
16.0107
Schlehdornweg 16, Nr. 4360.34.0151
34.0153
34.0155
34.0157

Schlehdornweg 18, Nr. 4360.35.0171
35.0173
35.0175
Schlehdornweg 19, Nr. 4360.21.0181
21.0183
21.0185
21.0187
Schlehdornweg 24, Nr. 4360.39.0231
39.0234
39.0236
39.0238
Schlehdornweg 27, Nr. 4360.26.0251
26.0253
26.0255
26.0257