



ÉTAGE 1

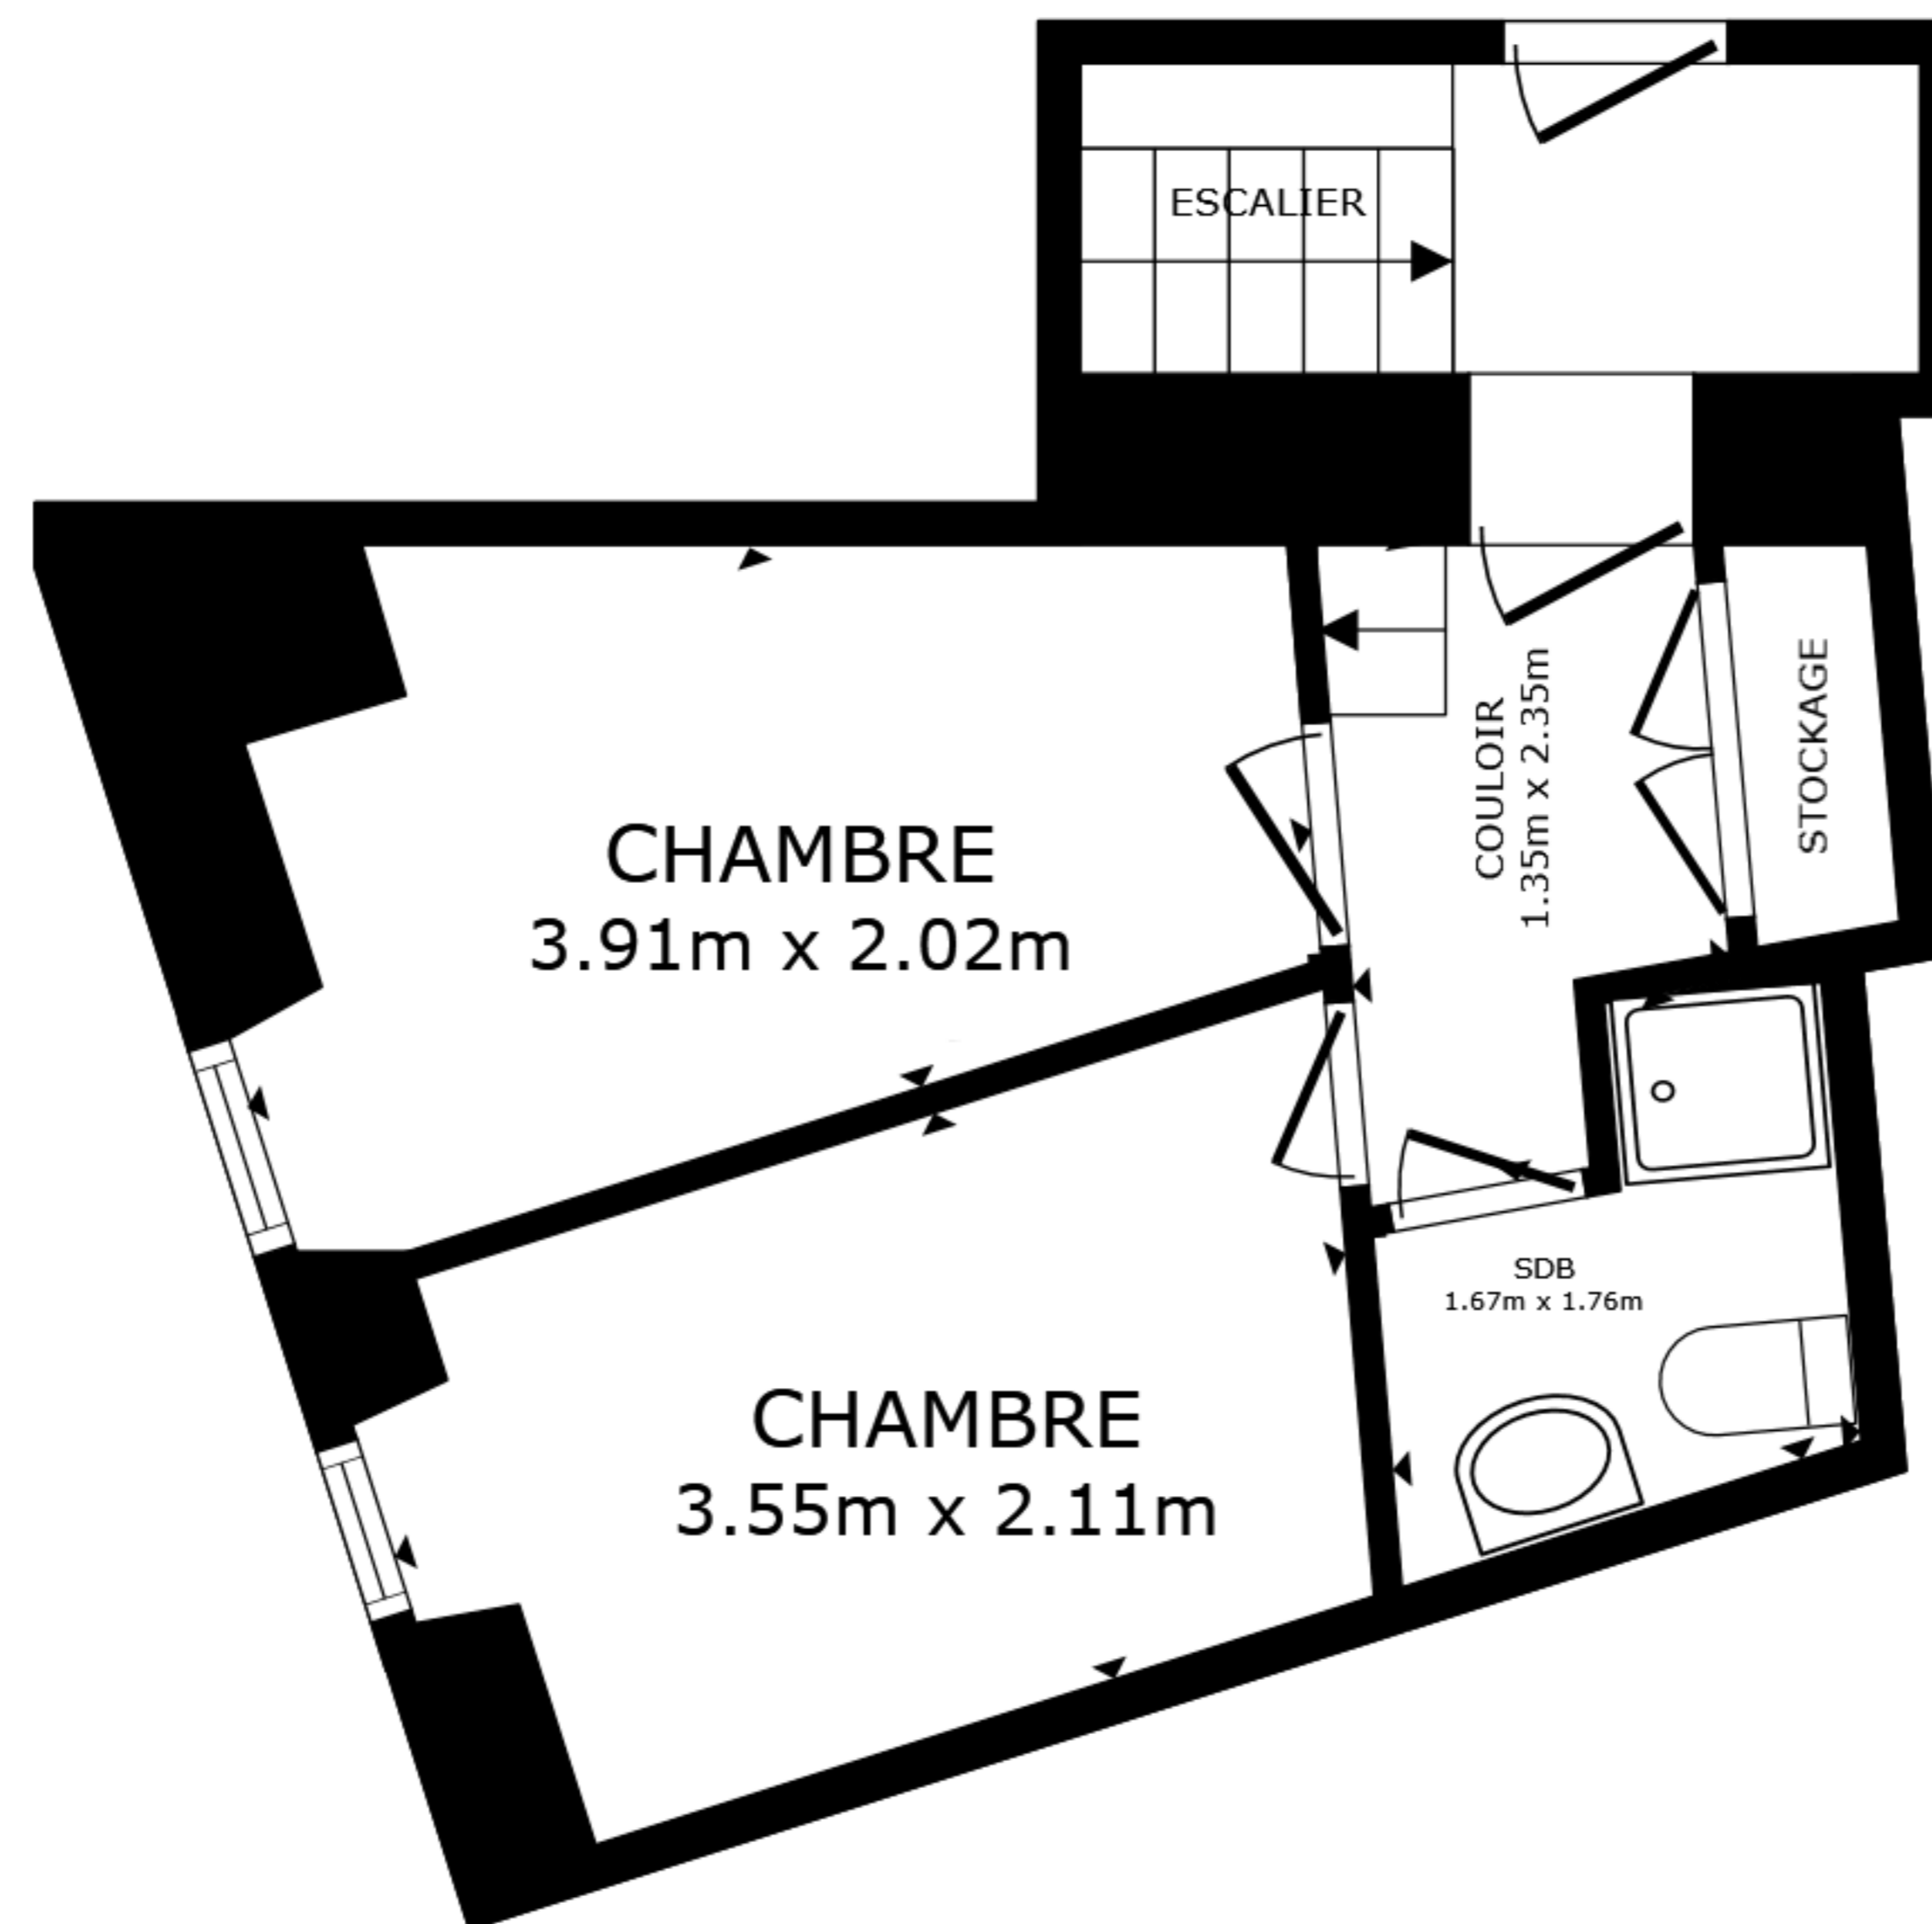

ÉTAGE 2

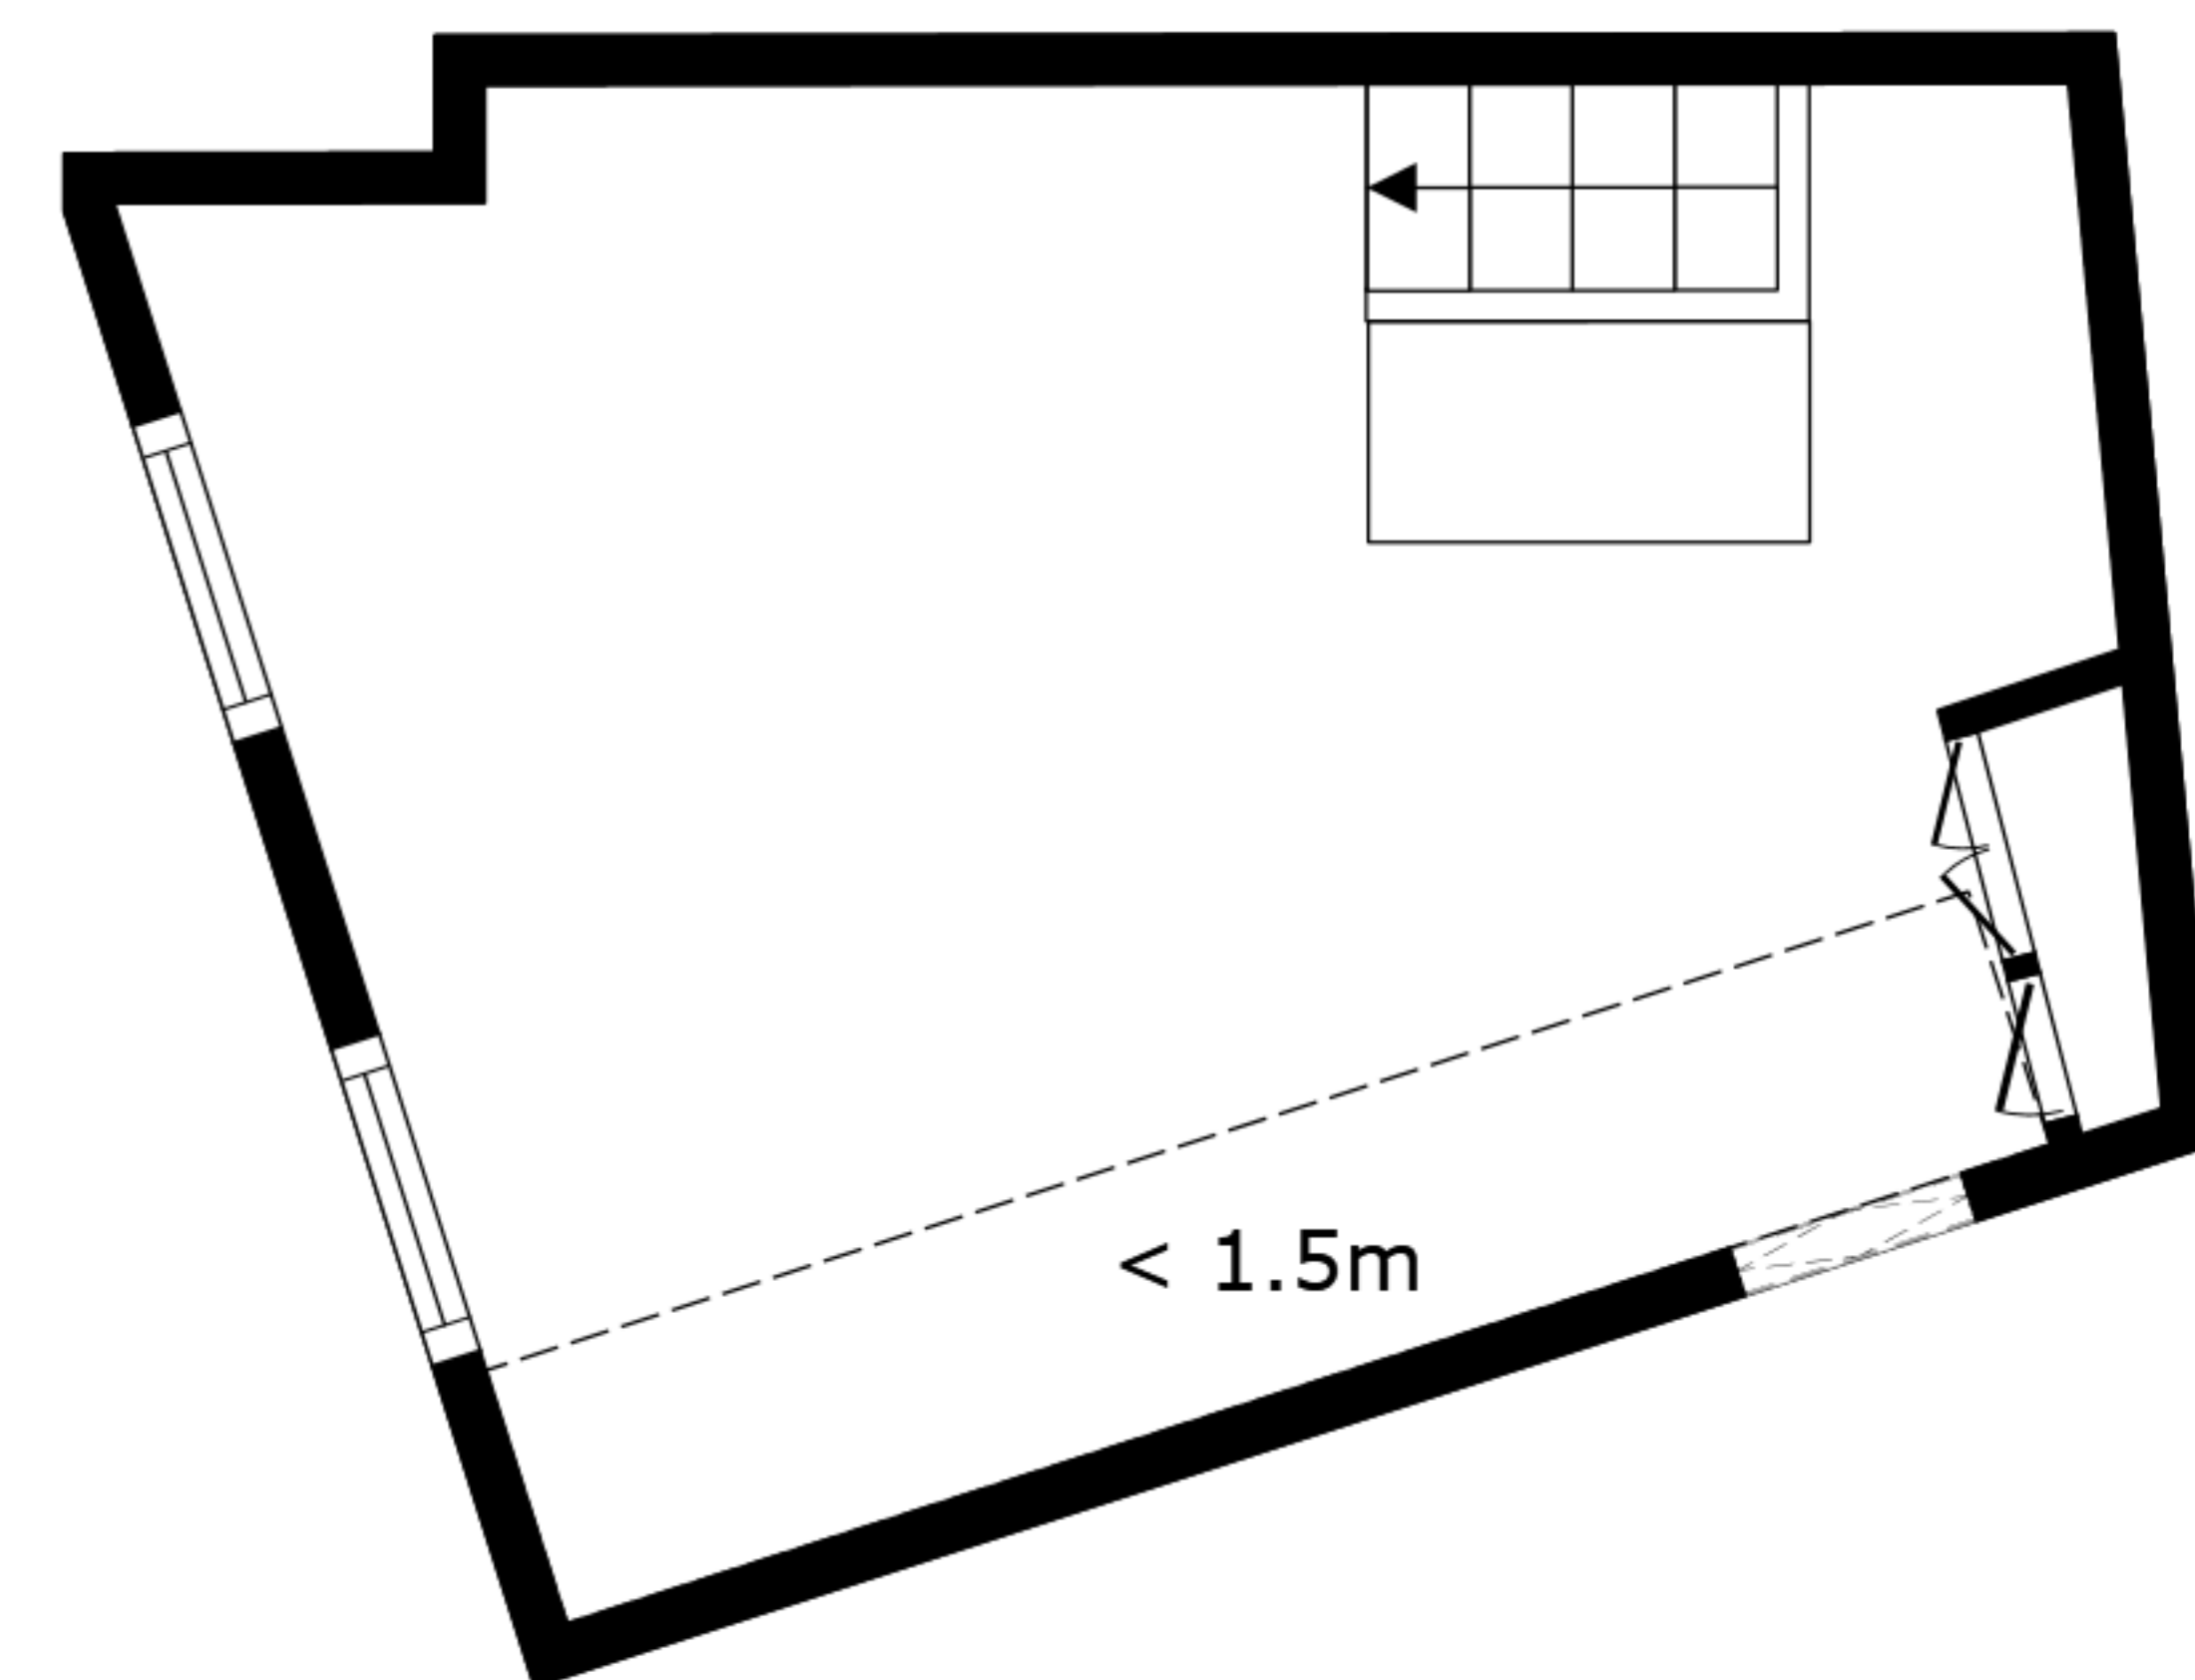

ÉTAGE 3

ÉTAGE 1 25.0 m<sup>2</sup> ÉTAGE 2 26.6 m<sup>2</sup> ÉTAGE 3 17.3 m<sup>2</sup>  
 SURFACES NON COMPRISES : HAUTEUR SOUS PLAFOND RÉDUITE 3.8 m<sup>2</sup>  
 SURFACE TOTALE : 68.9 m<sup>2</sup>