



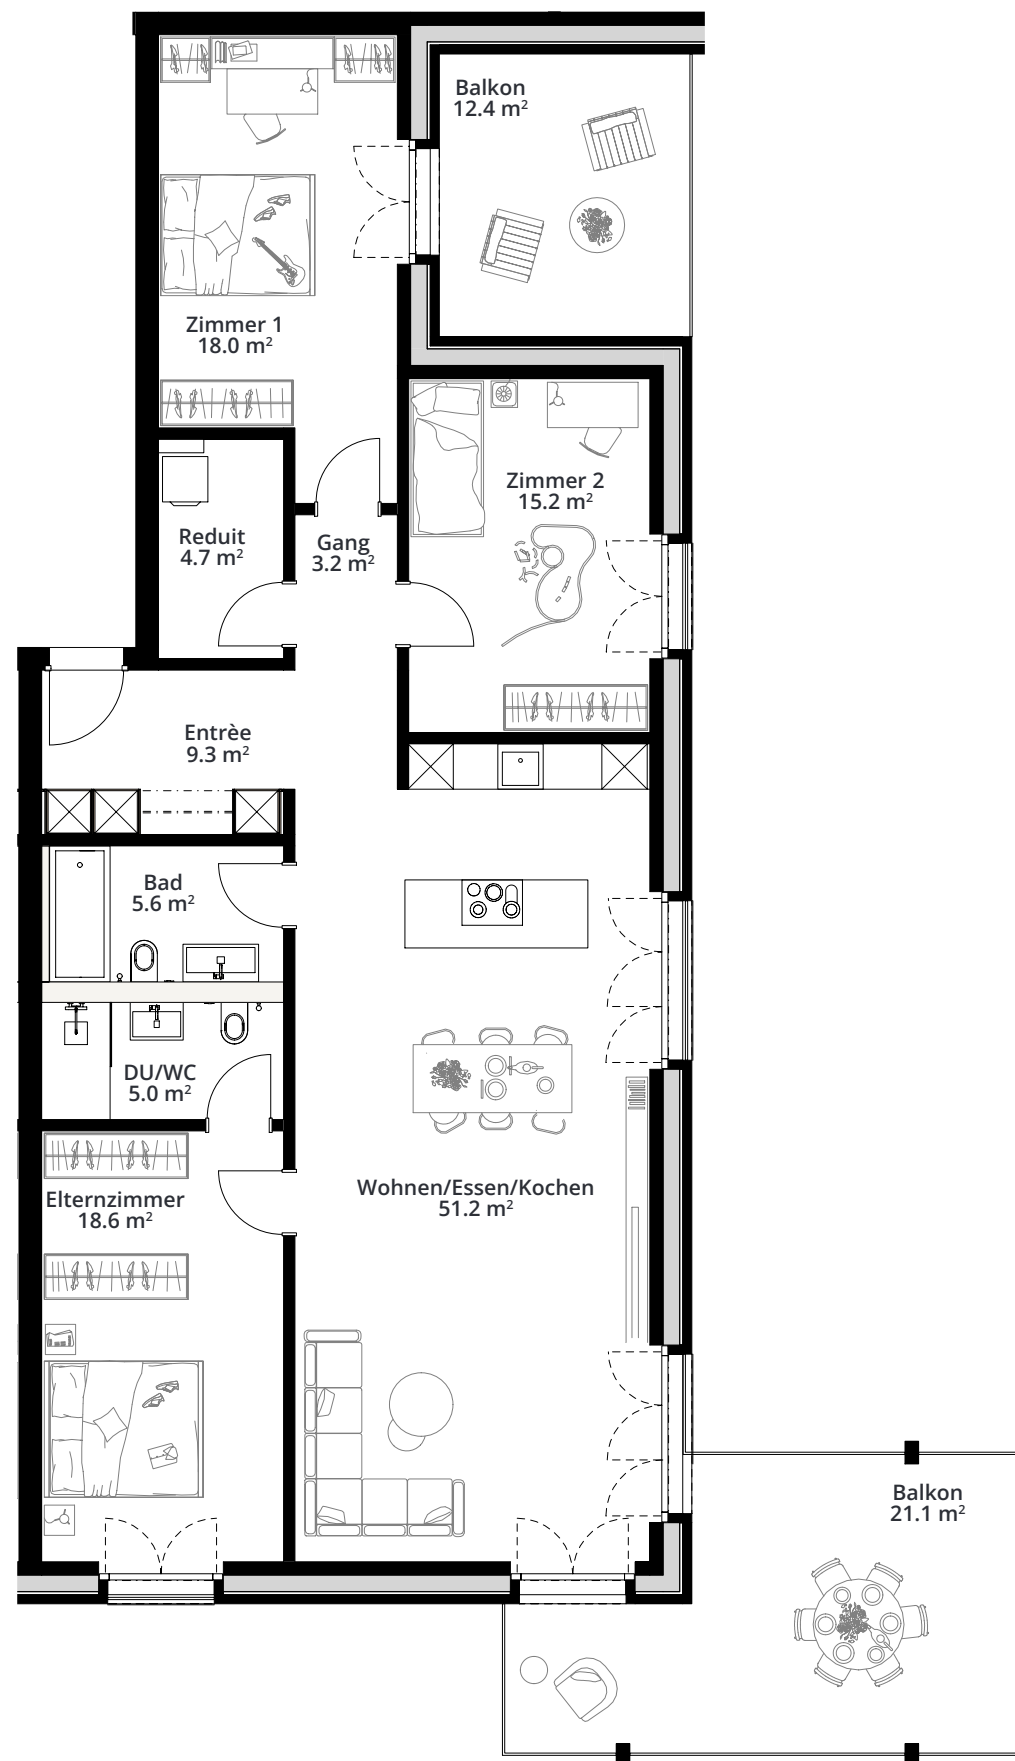

Alle Angaben, Pläne, Zeichnungen, Zahlen usw. sind unverbindlich. Die Flächenangaben sind gerundet.
Änderungen bleiben bis zur Bauvollendung vorbehalten.

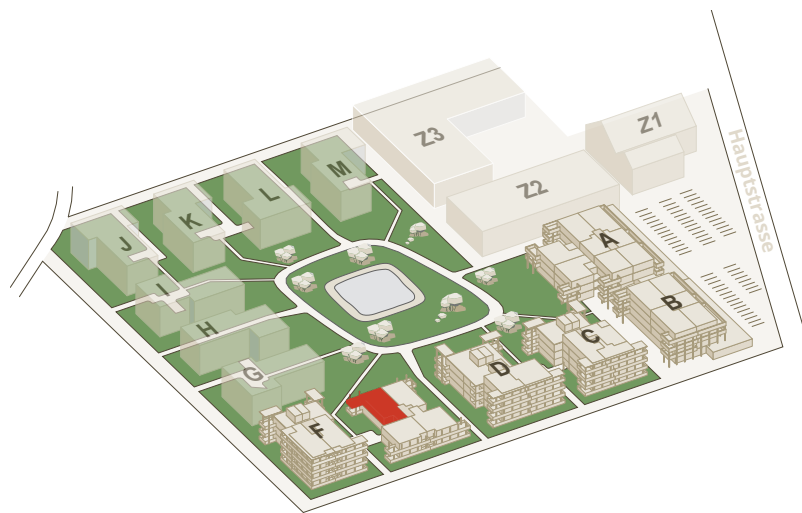

Ziegelei Quartier
8572 Berg TG

HAUS E - Eigentum

1. Obergeschoss
4.5 Zimmerwohnung

Wohnung: E 1.2
Bruttowohnfläche: 136.1 m²
Nettowohnfläche: 130.8 m²
Balkon: 33.5 m²
Keller: 10.1 m²

Kaufpreis: CHF 980'000.00

www.ziegelei-quartier.ch