

KÖNIZSTRASSE 259


EG-3.OG

WOHNUNG

400010/ 410010/ 420010/ 430010

5¹/₂-ZI. WOHNUNG

CA. 118m² WOHNFLÄCHE

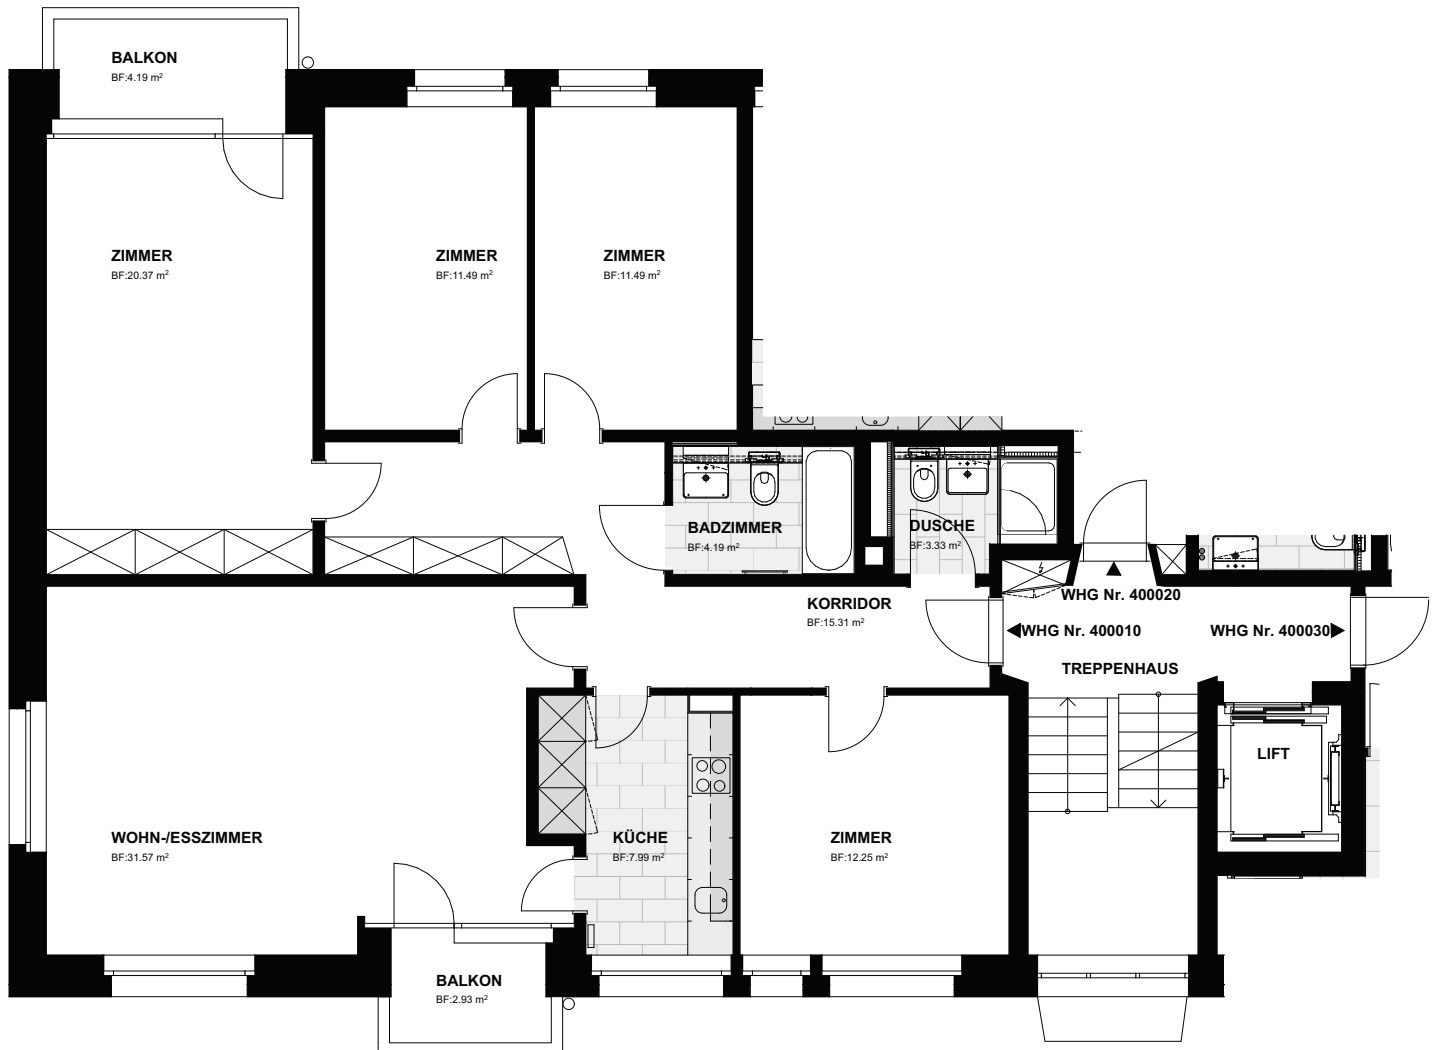

3098 KÖNIZ - KÖNIZSTRASSE 259

