Annexe 1

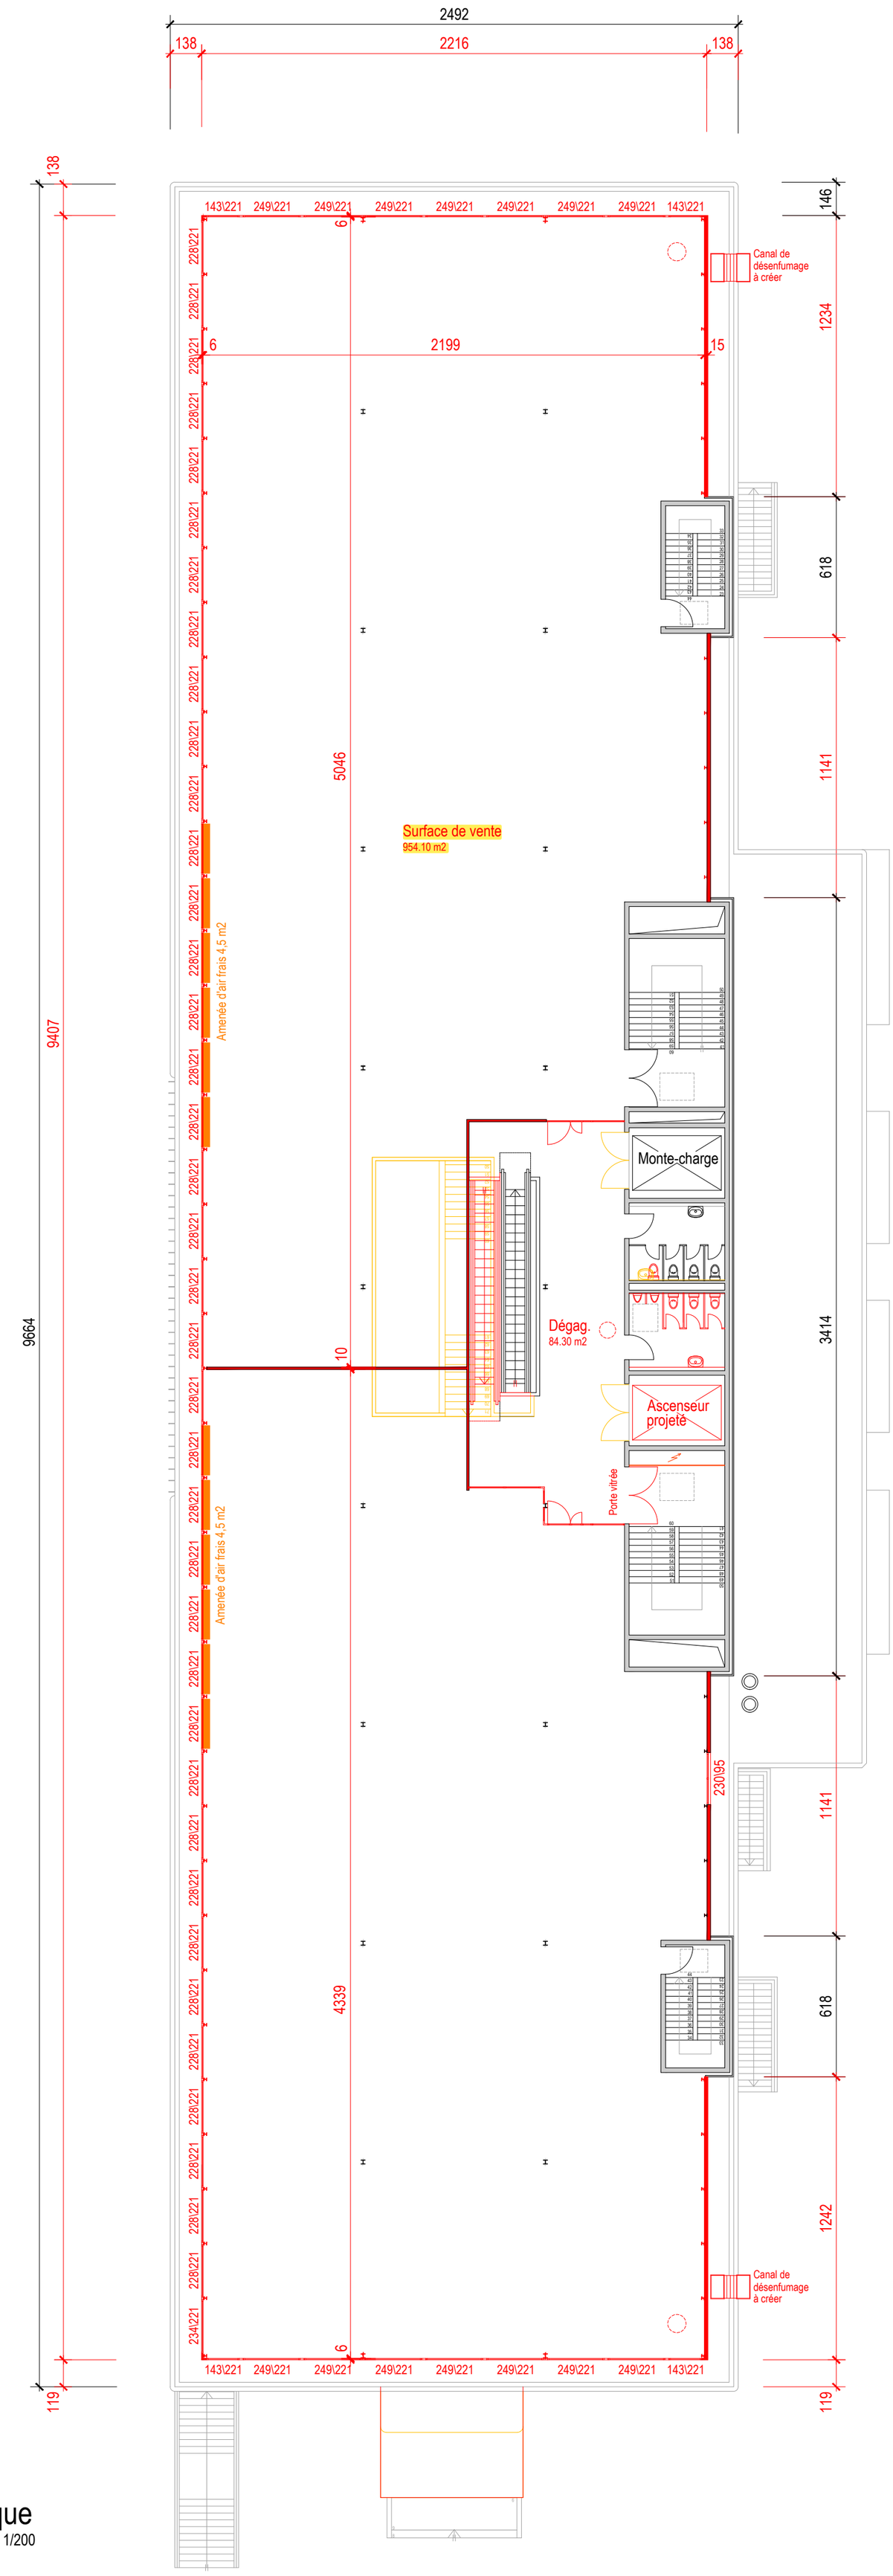

Attique

Echelle: 1/200