


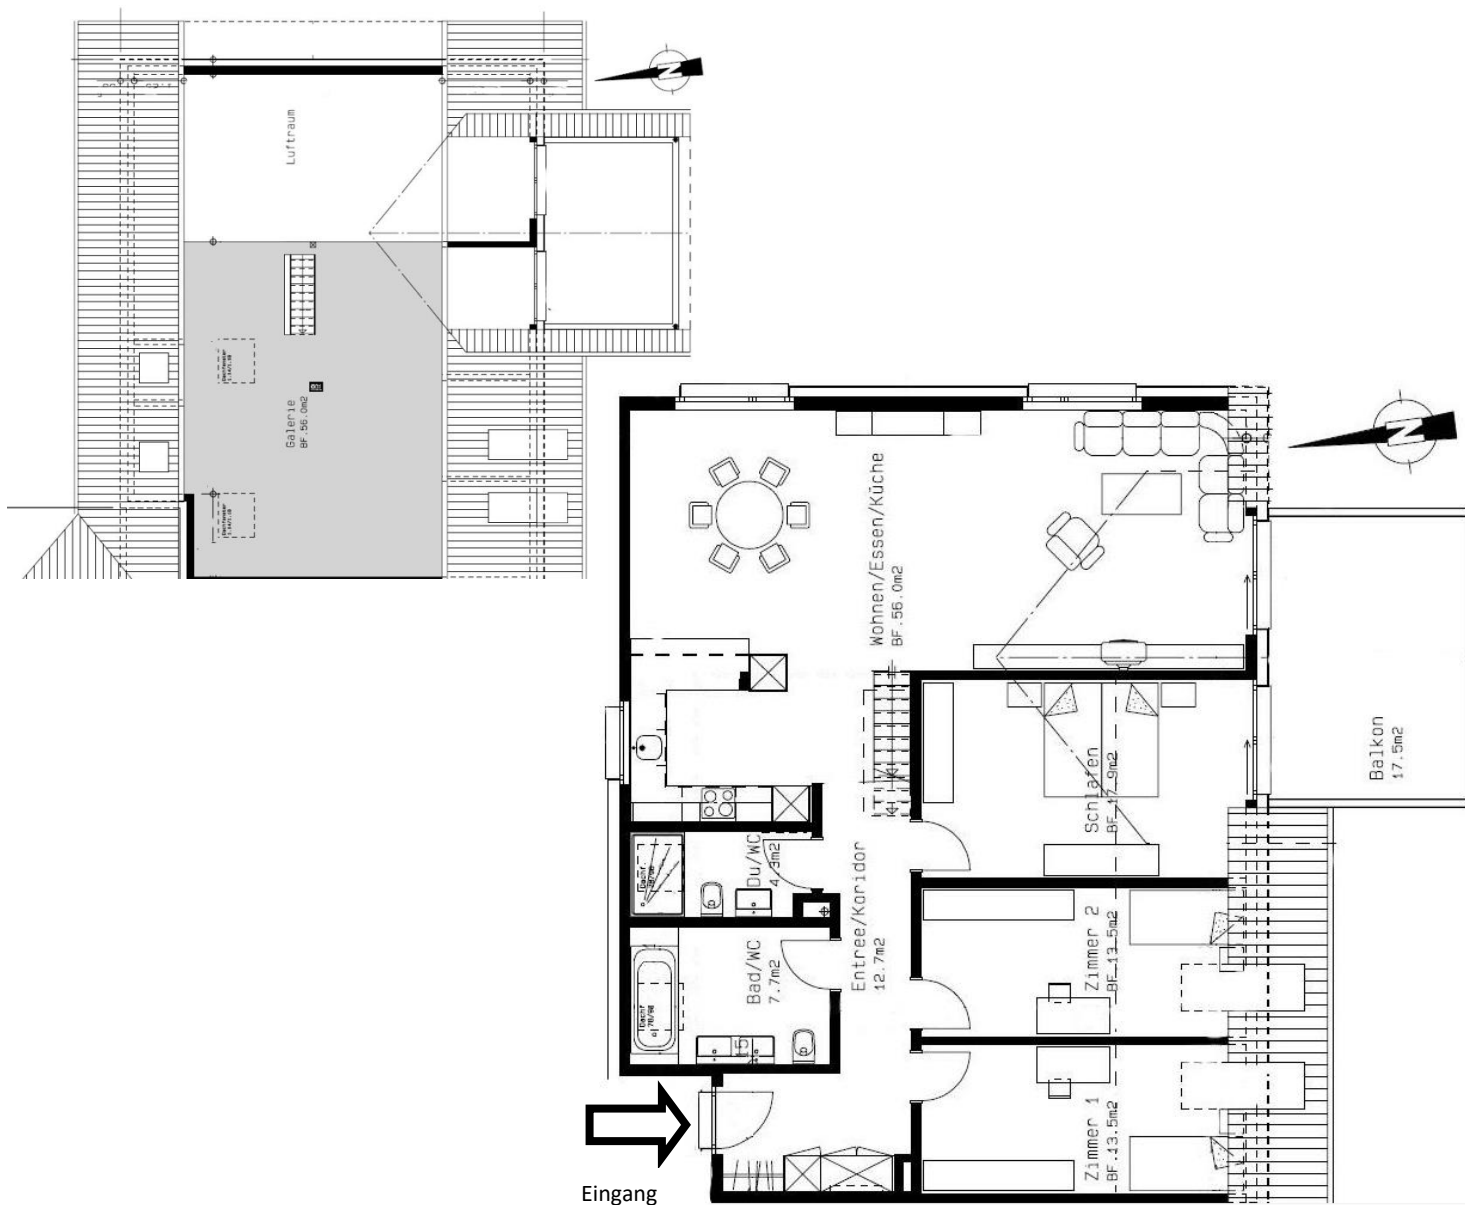

4.5-Galeriewohnung, Haus B/C, DG, links

Raumbezeichnung

Entree/Korridor	12.7 m ²
Zimmer 1	13.5 m ²
Zimmer 2	13.5 m ²
Schlafzimmer	17.9 m ²

Wohnen/Essen/Küche	56.0 m ²
DU/WC	4.3 m ²
Bad/WC	7.7 m ²
Galerie	56.0 m ²

Total BF	181.6 m²
Balkon	17.5 m ²

Vermietung:

Zollinger Immobilien
 Telefon: 031 954 12 12
www.zollinger.ch



Die beiliegenden Pläne haben keinen Anspruch auf Rechtskraft. Der Bauherr behält sich Änderungen während der Bauausführung vor.