


Grand-Attika 109.74

Nummer	B2.07_06.109.74
Zimmer	4.5
Etage	6.OG – 7.OG
Wohnfläche	94.95 m ²
Aussenbereich	26.7 m ²
Raumhöhe	2.40 – 2.45 m
Keller	8 m ²
Adresse	Luegislandstrasse 109 8051 Zürich

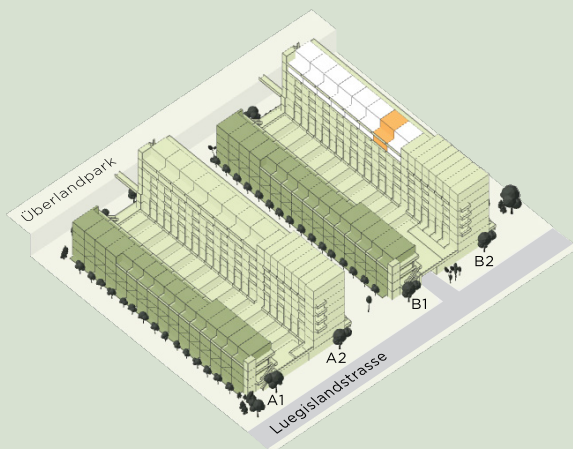

yuna
REAL ESTATE


Yuna Real Estate AG
Weststrasse 145, 8003 Zürich

Alle Angaben, Pläne, Zeichnungen usw.
sind unverbindlich. Änderungen bleiben bis
zur Bauvollendung jederzeit vorbehalten.
Stand 02.2026.

ÜBERGÄRTEN
Zürich



7. Obergeschoss

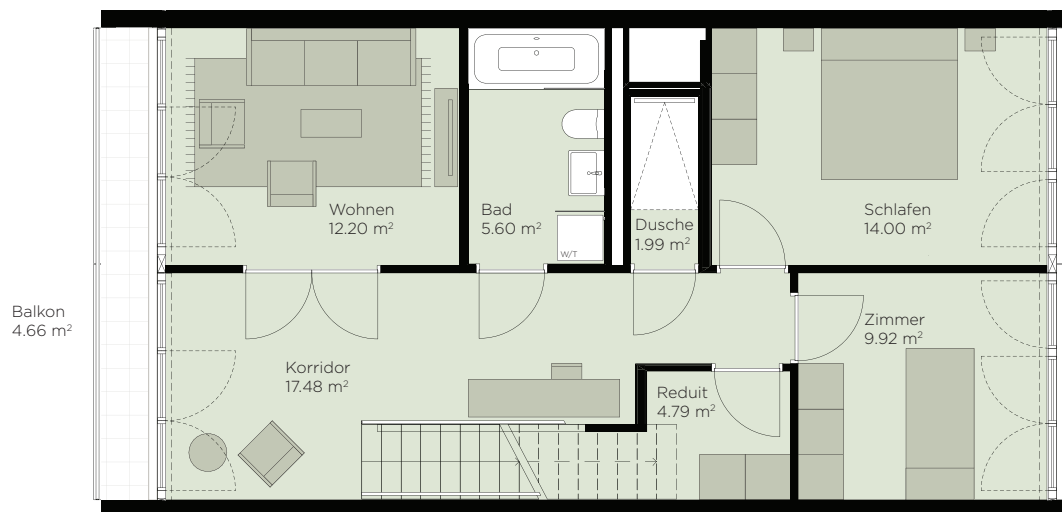

6. Obergeschoss

Massstab 1:100 (A4)

