


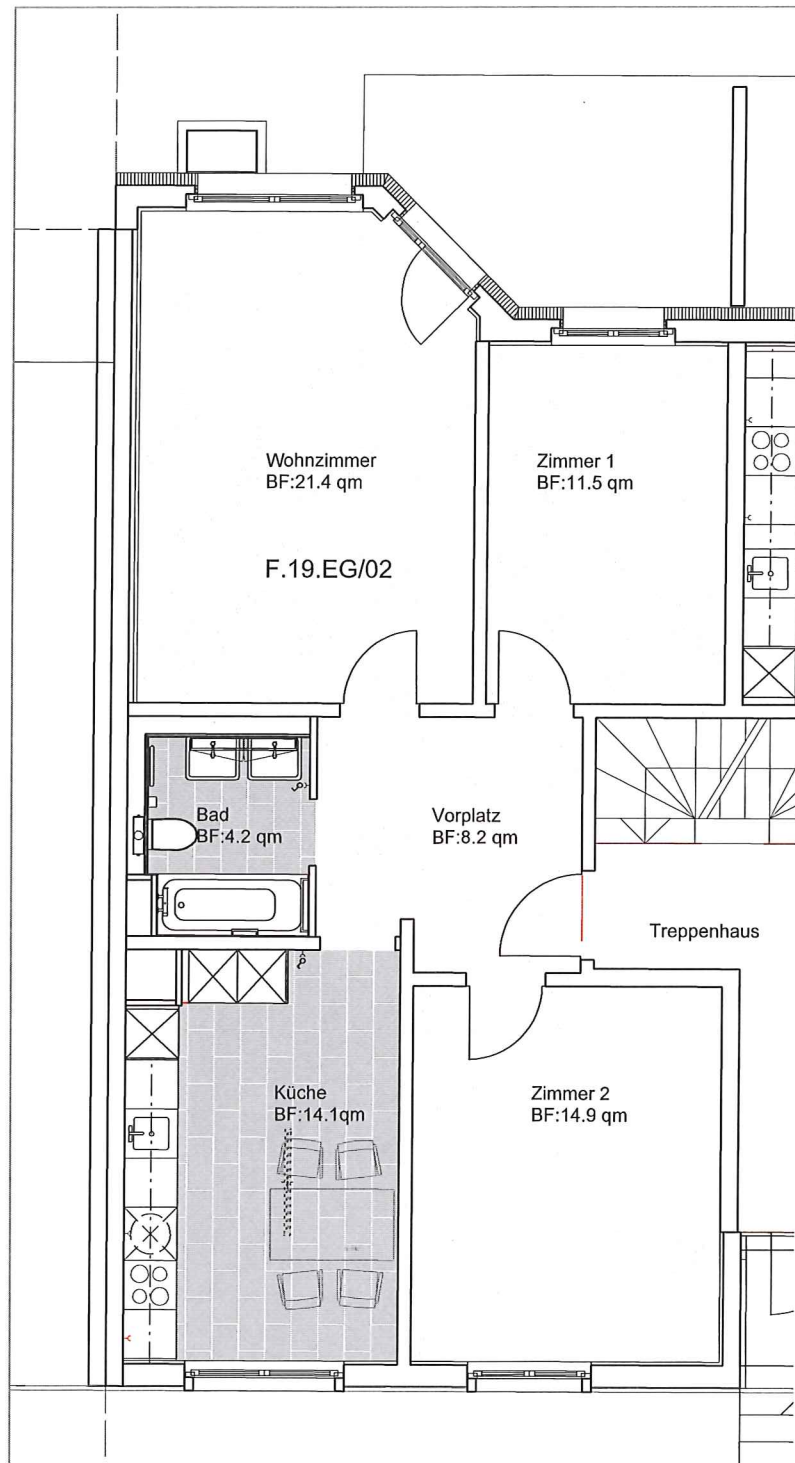

0m 1m 2m



Die Pläne gelten als Information. Technisch bedingte Korrekturen behalten wir uns vor.
Über wesentliche Änderungen werden die Mieter rechtzeitig informiert.

Friedensgasse 19, Basel
Grundriss, 3.5-Zimmerwohnung

F.19.EG/02

MST: 1:80

DAT. 21.11.2012

