


GESCHÄFTSHAUS SEESTRASSE 25 | 8702 ZOLLIKON

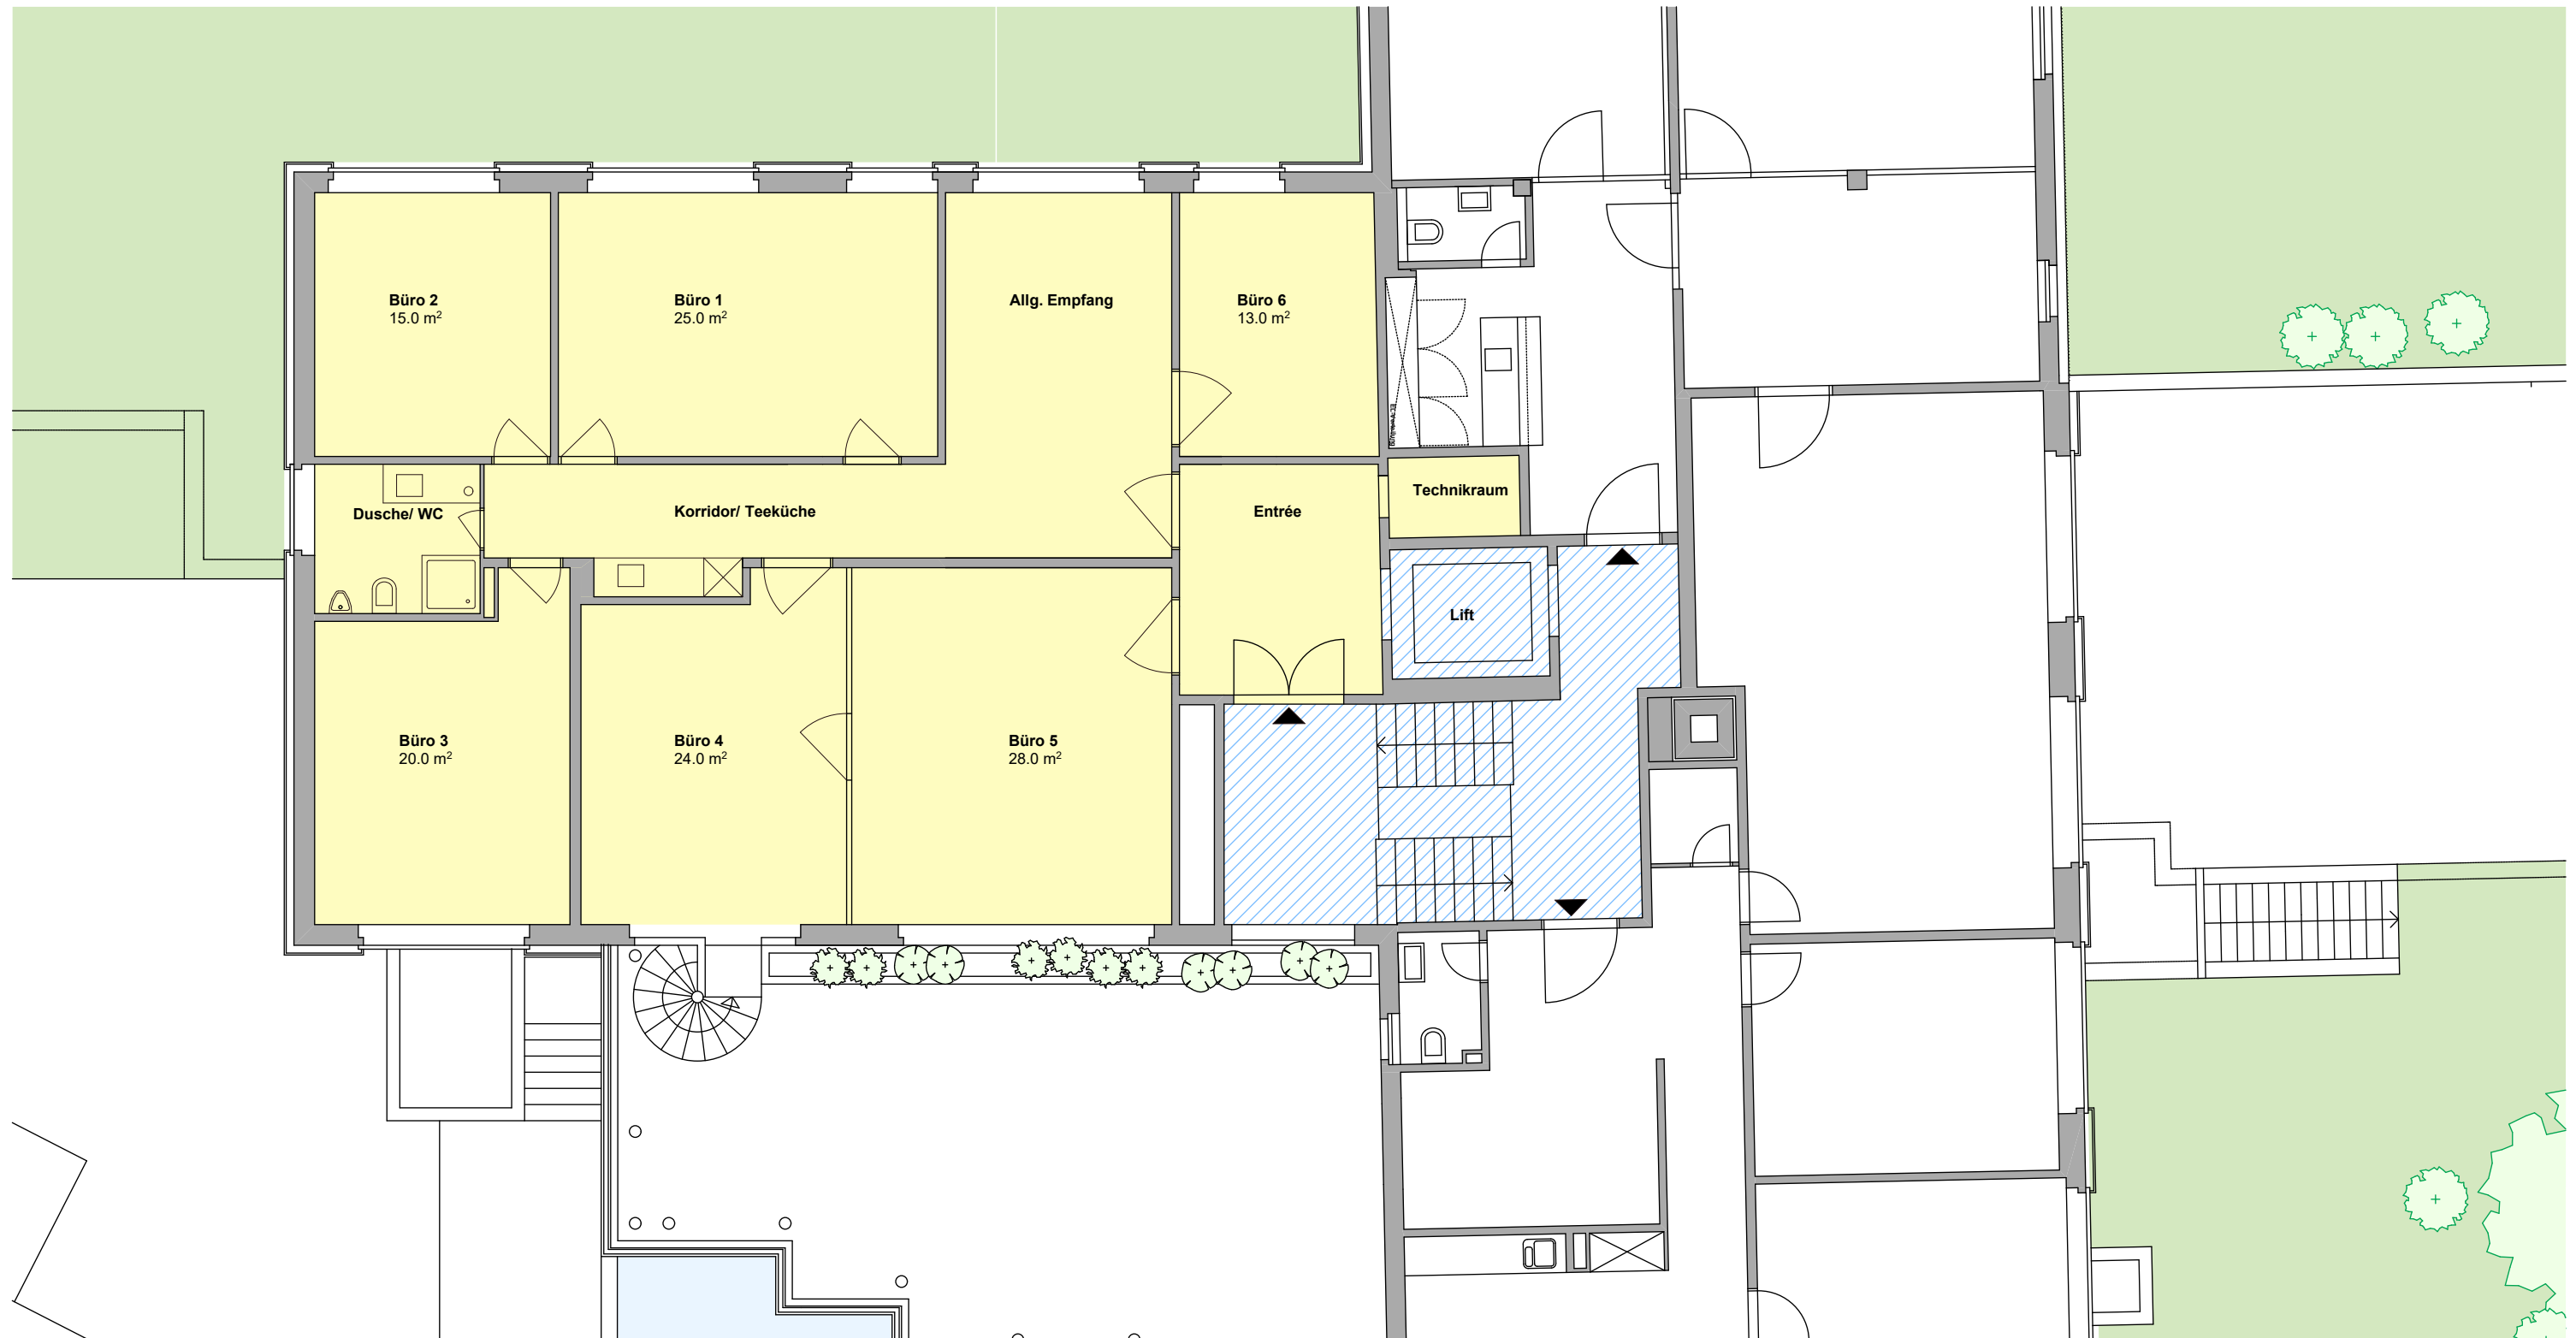

Büroräumlichkeiten 2. OG - ca. 175 m²

Vermietung:
Collofunda AG | Rämistrasse 7 | 8001 Zürich
T 044 396 68 92 | info@collofunda.ch | www.collofunda.ch

Planstand 09.04.2019
Massstab 1:100 | A3

0 5m