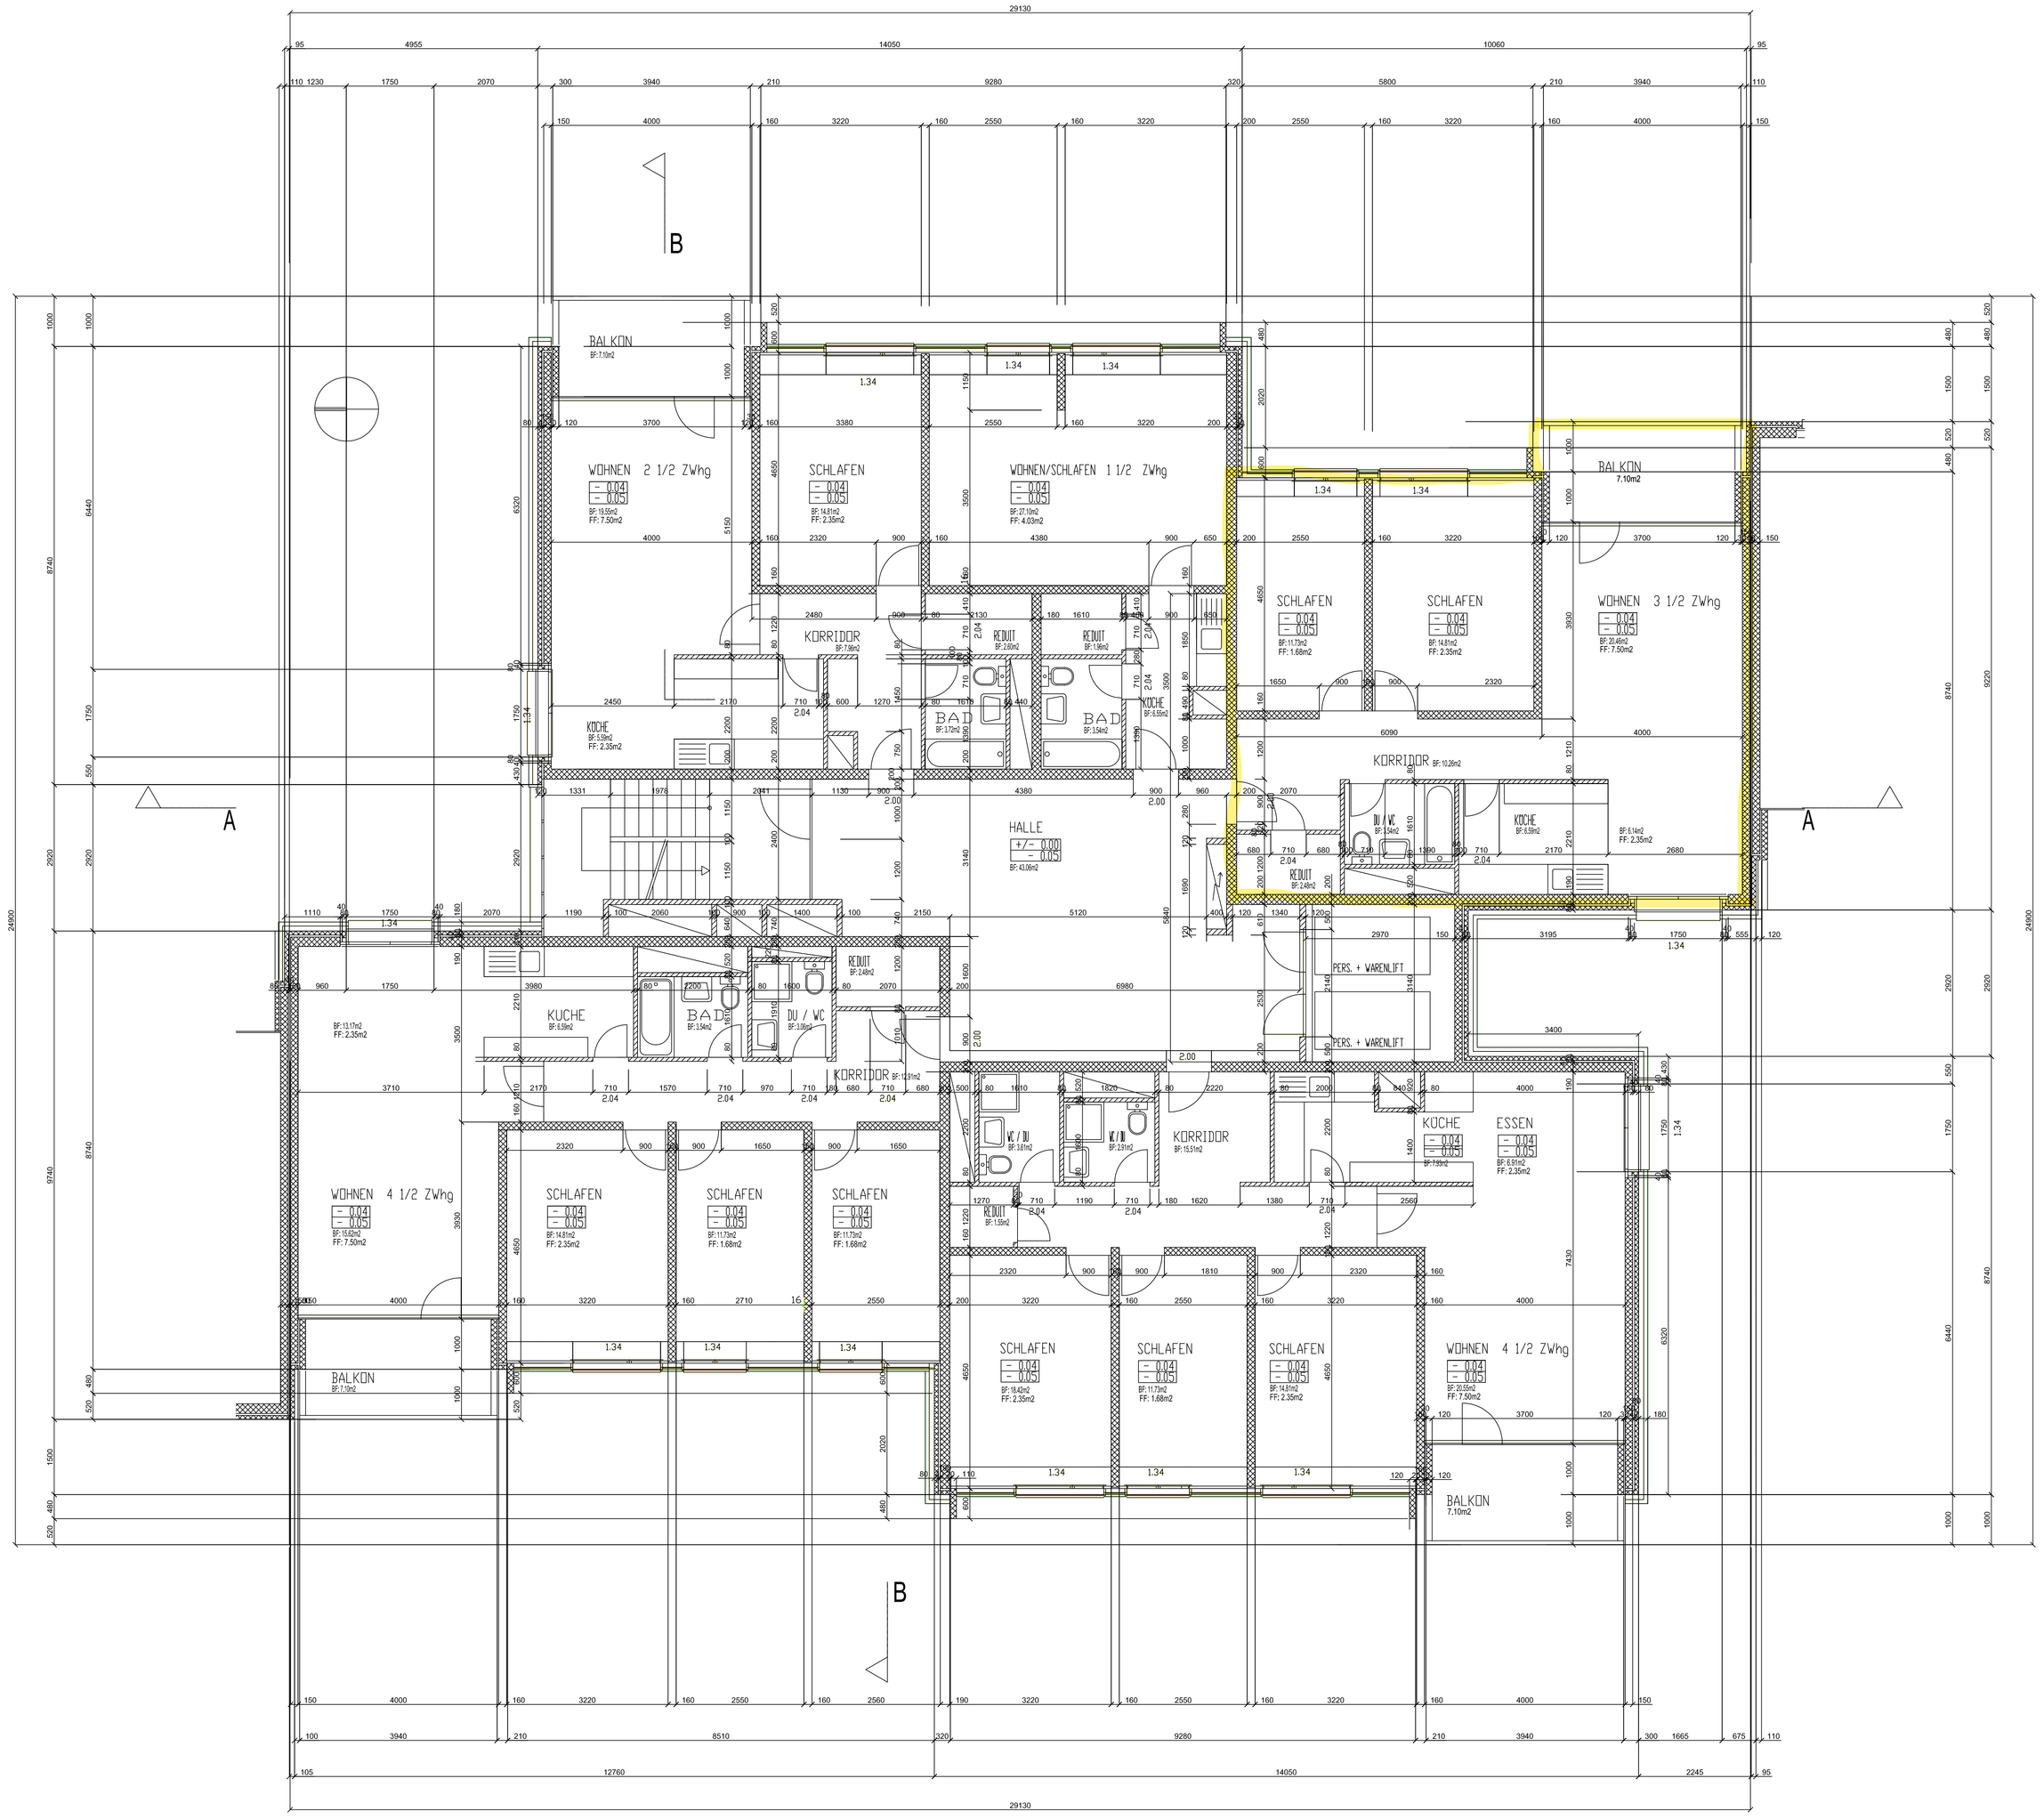

5.-7. OBERGESCHOSS

LEGENDE

BESTAND

- Beton
- Kalksandstein
- Backstein
- Dämmung
- Vorfabriziertes Element

NEUBAU

- Beton
- Kalksandstein
- Backstein
- Dämmung
- Vorfabriziertes Element

ABBRUCH

OKF	Oberkant Boden fertig	BRI	Brüstung innen roh
OKR	Oberkant Boden roh	BR	Brüstung aussen fertig
B	Boden	BFB	Betonfensterbank
W	Wand	MFB	Metallfensterbank
D	Decke	VRAF	Verbundrafflamellenstoren
SW	Schwelle	K	Kurbel
ST	Sturz	DW	Dachwasser

JUPITERSTRASSE 43 IN BERN

BAUHERRSCHAFT
PENSIONSKASSE DER BERNER KANTONALBANK
POSTFACH, 3001 BERN
TEL. 031 / 666 11 66

IST-ZUSTAND SEPTEMBER 2006

GRUNDRISS 5.-7. OBERGESCHOSS

ÄNDERUNGEN:

BAUINGENIEUR

PROJEKTVERFASSER
BURKARD BISSIG & PARTNER ARCHITEKTEN AG
THUNSTRASSE 86, 3074 MURI
TEL. 031/ 951 44 45 FAX 031/ 951 80 57
E-MAIL office@bbpartner.ch
SITE: www.bbpartner.ch

MOD	DATUM	GEZ	GEP	DATUM
A				
B				
C				
D				
E				
F				

FORMAT	MASSSTAB	GEZEICHNET	DATUM	GEÄNDERT AM: DATUM:	PLANNUMMER
132 / 86	1 / 50	AM	3.05.1999		98008 / 1015