


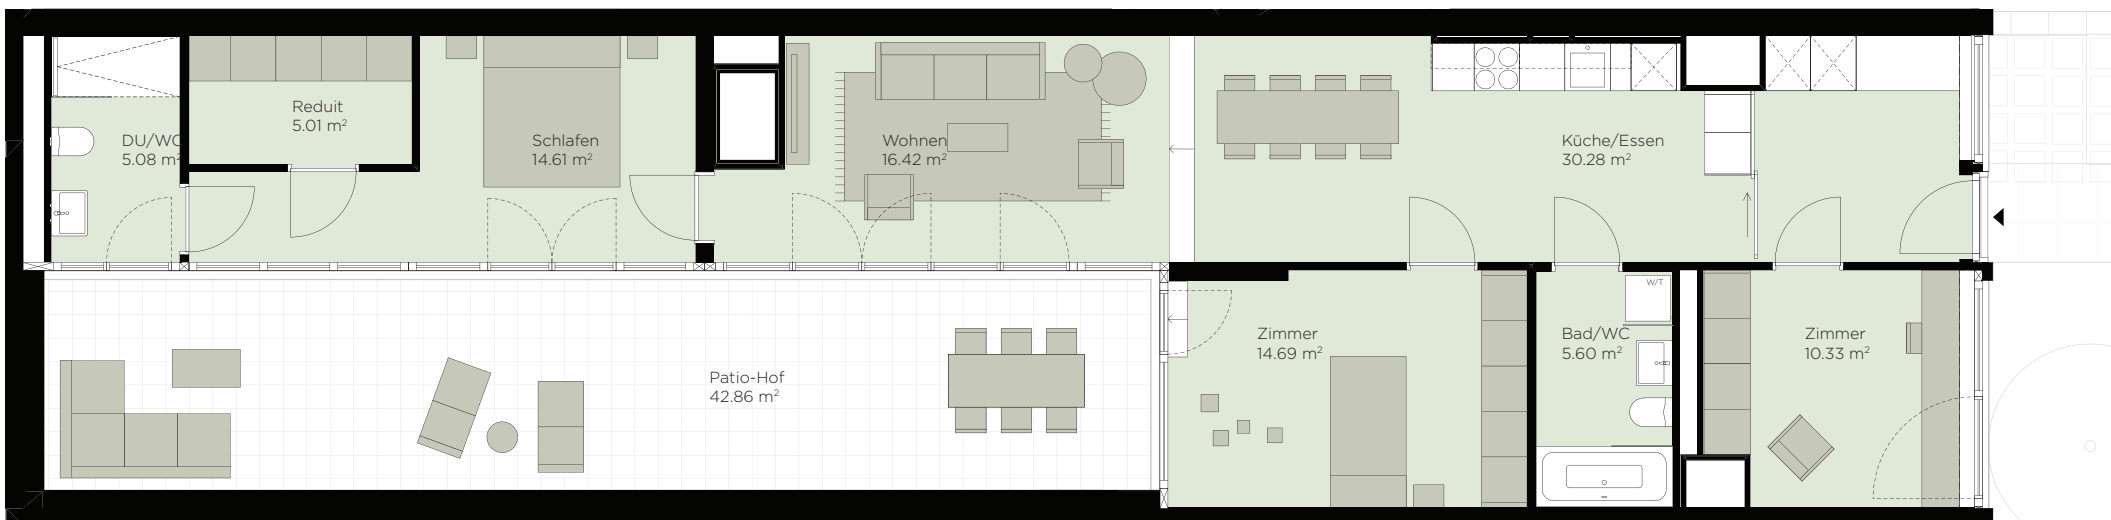


Massstab 1:100 (A4)



Patio-Wohnung 109.09

Nummer	B2.00.109.09
Zimmer	4.5
Etage	EG
Wohnfläche	102.02 m²
Aussenbereich	42.86 m²
Raumhöhe	2.40 – 2.60 m
Keller	8 m²
Adresse	Luegislandstrasse 109 8051 Zürich

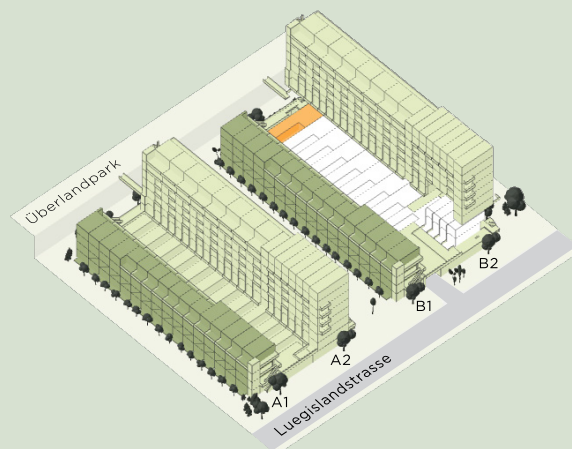

yuna
REAL ESTATE

Yuna Real Estate AG
Weststrasse 145, 8003 Zürich

Alle Angaben, Pläne, Zeichnungen usw.
sind unverbindlich. Änderungen bleiben bis
zur Bauvollendung jederzeit vorbehalten.
Stand 02.2026.