




MIETWOHNUNGEN BLÄUACKER KÖNIZ



BLÄUACKER 8, 1. OG

WOHNUNG 1.3 3.5-ZIMMER

Wohnfläche 73,7 m²

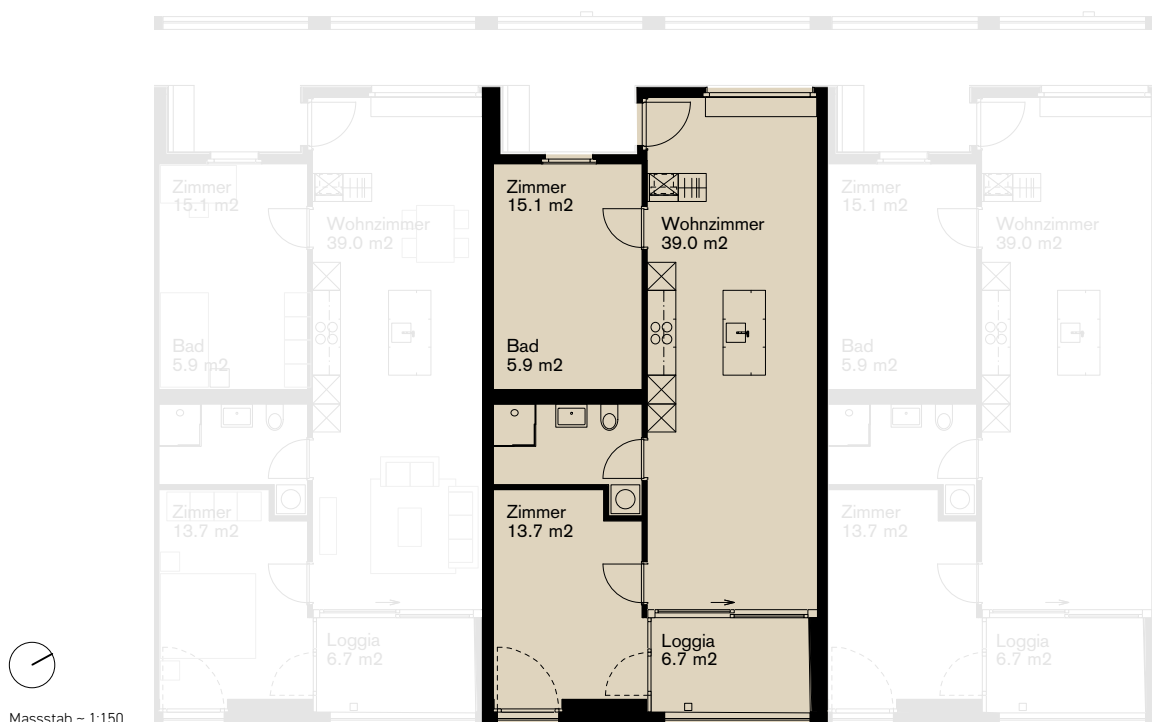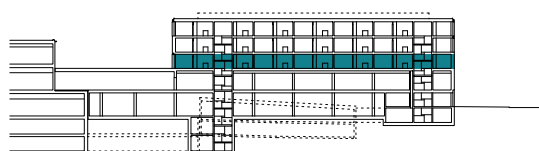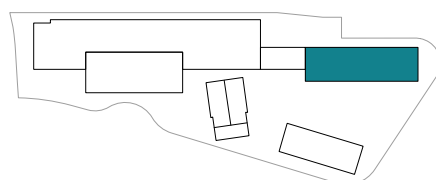

Massstab - 1:150

Von Graffenried AG
Liegenschaftsvermittlungen
Marktgass-Passage 3
3001 Bern

Ihr Kontakt
Barbara Jung
031 320 53 25
barbara.jung@graffenried-liegenschaften.ch
www.grlv.ch



VON GRAFFENRIED
LIEGENSCHAFTSVERMITTLUNGEN

Dieser Musterplan hat nur informativen Charakter. Angaben sind unverbindlich und freibleibend. Zwischenzeitliche Vermietung ist möglich. Änderungen in der Ausführung gegenüber diesem Musterplan sind jederzeit möglich und bleiben ausdrücklich vorbehalten. S.E. & O.