


Bürofläche je 1'467 m²

1. + 2. Obergeschoss

conex.

Schärenmoosstrasse 77, 8052 Zürich

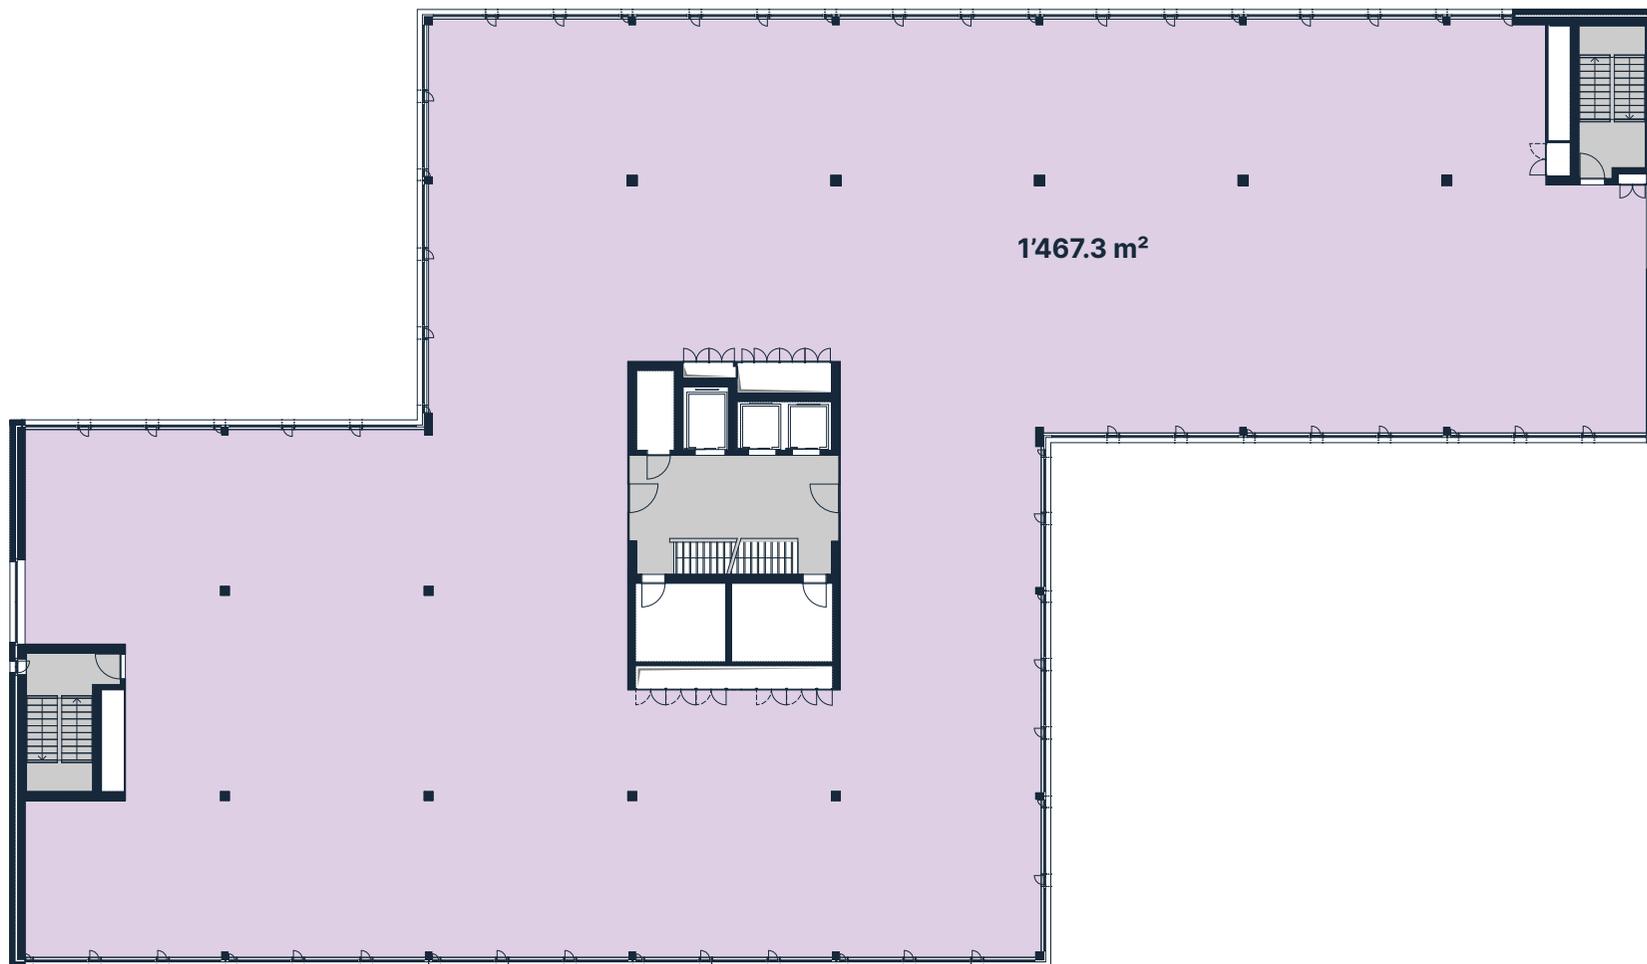

1:300 0 3 6 15 m

Bei unskaliertem Ausdruck auf DIN A4