


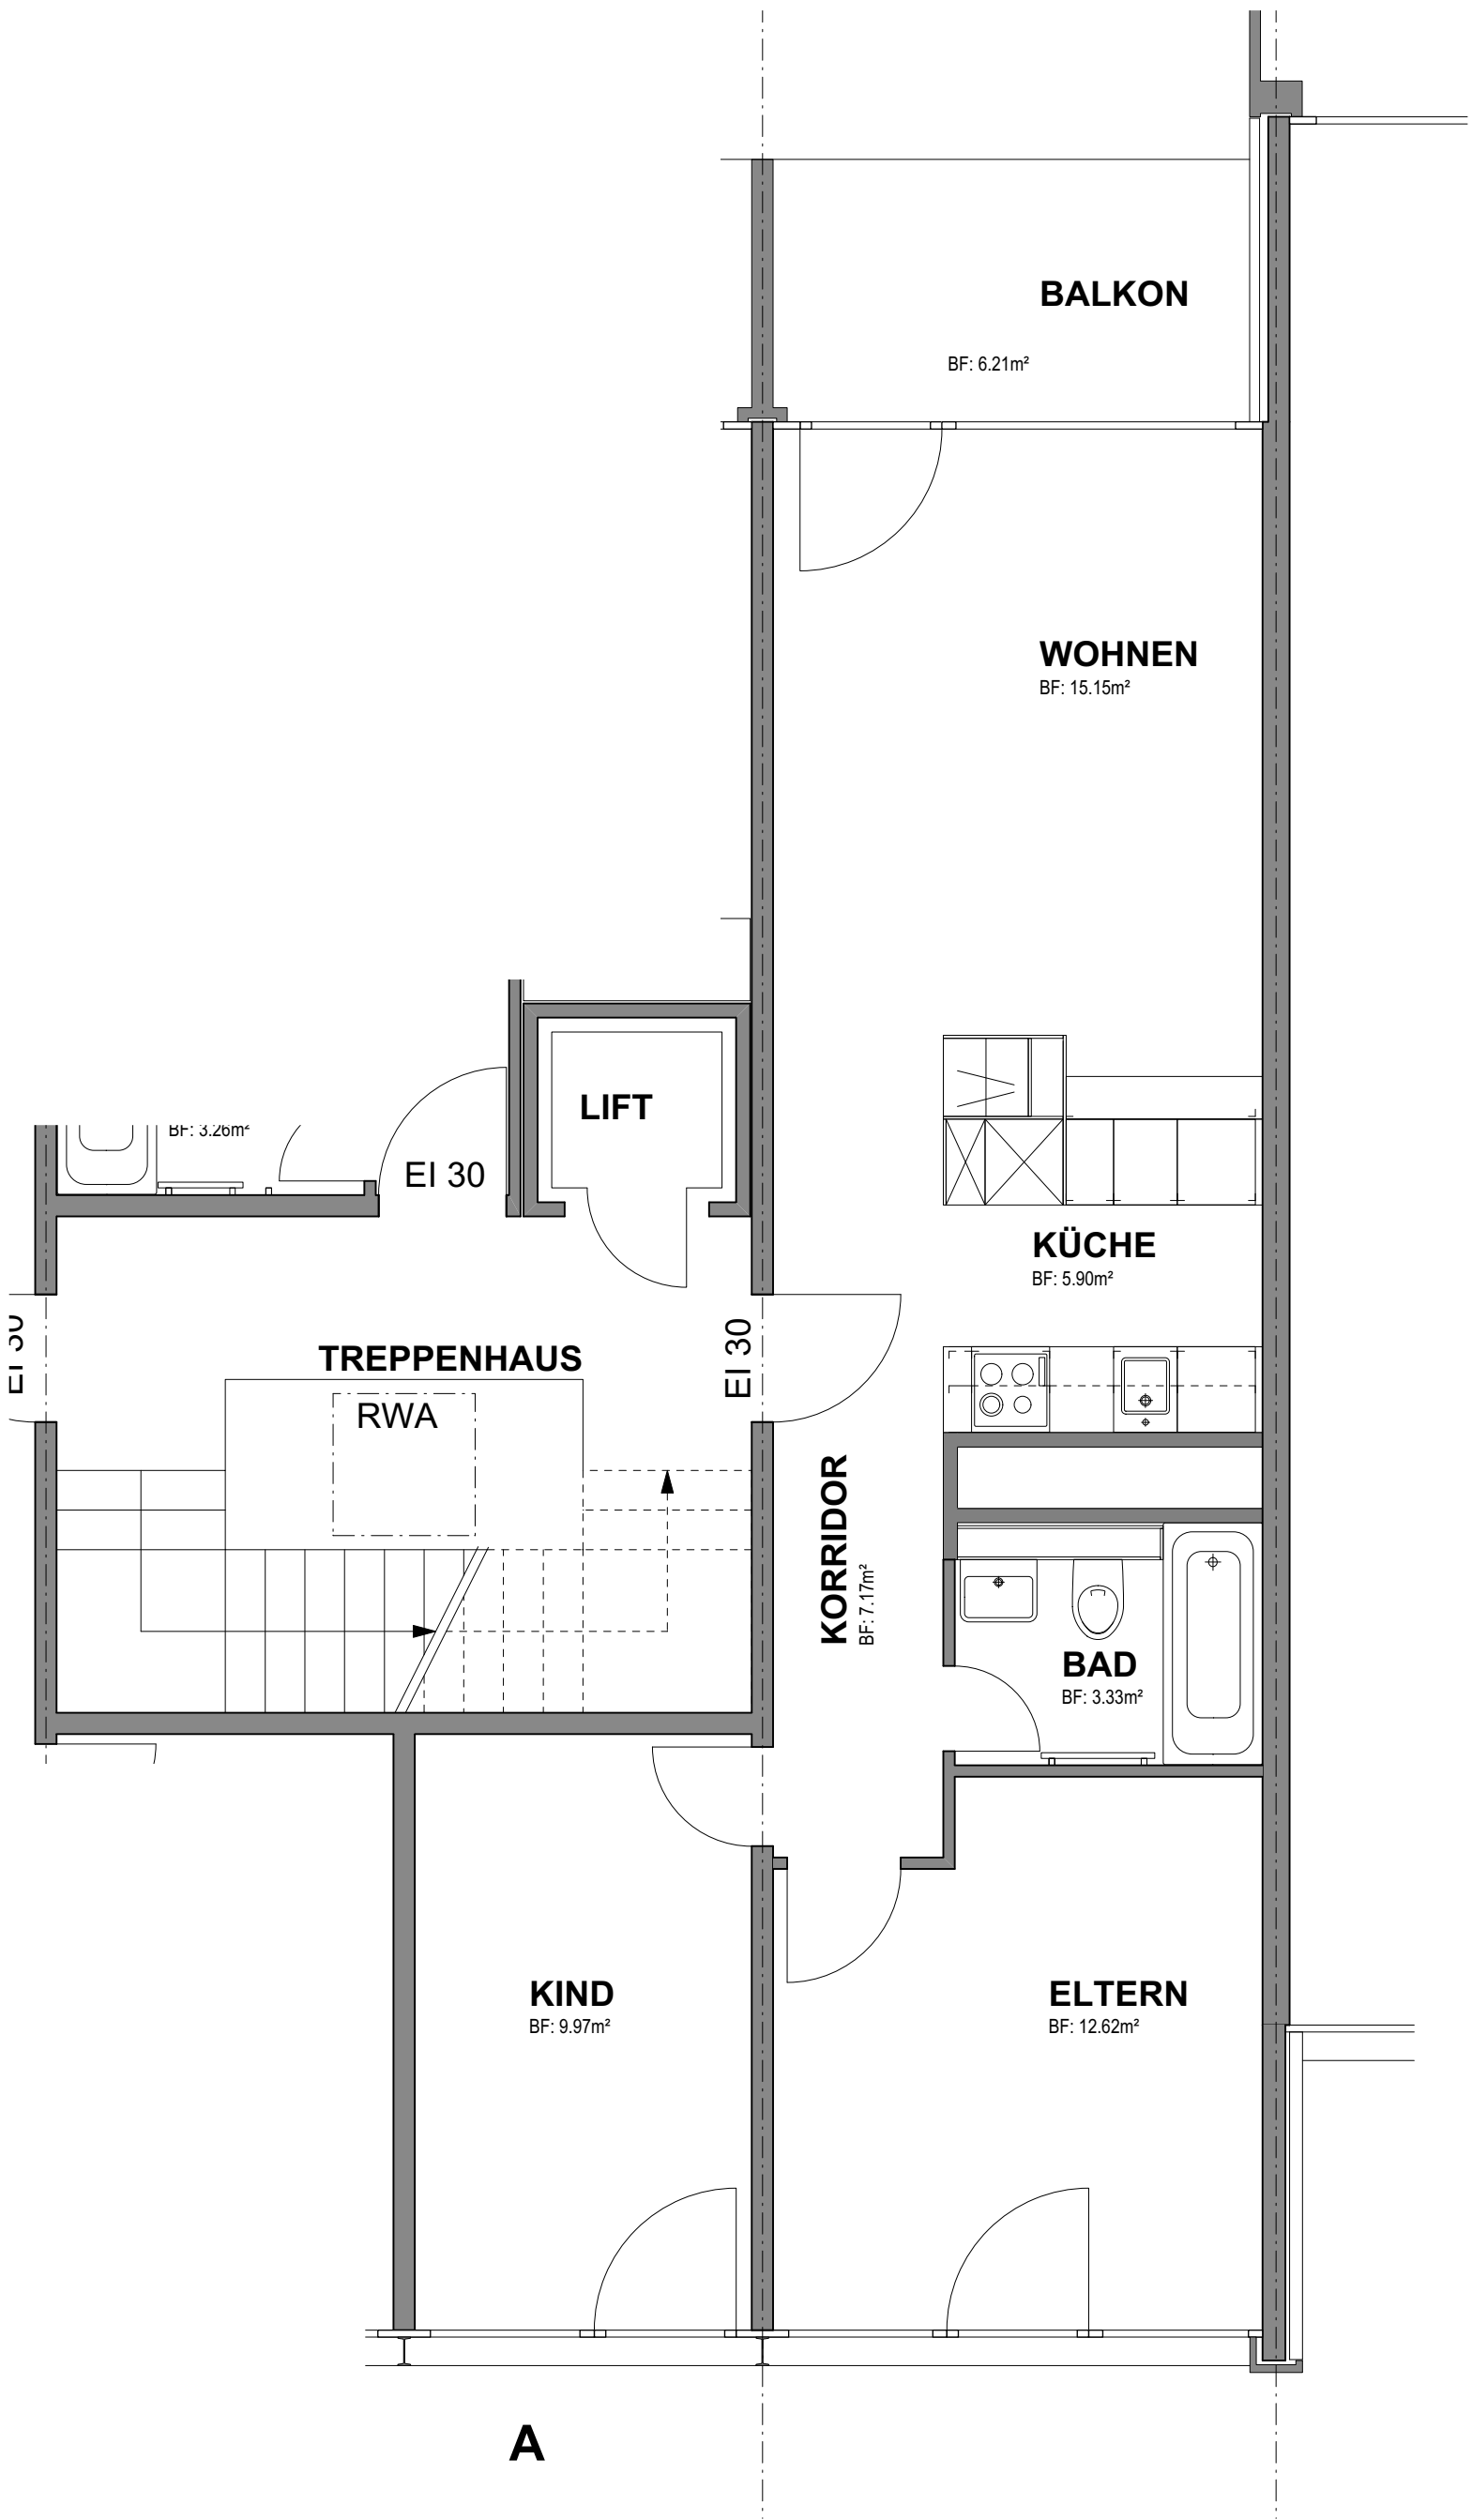

Objektnummer	Objektbezeichnung	Objektadresse	Auftraggeber		
9917.03	Sanierung Küche / Bäder / Brandschutz	Waldheimstrasse 8, 3011 Bern	Tainn - Immobilien AG p.A. Von Graffenried AG		
Plannummer	Plantitel	Phase SIA 112	Erstellt	Revidiert	Projektleiter
112	Wohnung 3.5 rechts	Revision	06.05.2014	17.05.2016	Von Graffenried AG Liegenschaften
Mst.	Gebäudeteil	Gezeichnet	Dateiname		Planung und Architektur
1:50	Grundriss Normalgeschoss	gil	9917.03_GR_Revision.vwx		Tel. +41 31 320 55 11 pa@graffenried.ch
					Von Graffenried AG Liegenschaften Planung und Architektur Marktgass-Passage 3 3000 Bern 7 www.graffenried.ch Tel. +41 31 320 55 11 Fax. +41 31 320 55 12

