

Studio-Loft

105.14

Nummer	A2.01_02.105.14
Zimmer	1.5
Etage	1.OG - 2.OG
Wohnfläche	44.71 m ²
Aussenbereich	4.59 m ²
Raumhöhe	2.45 - 5.25 m
Keller	5 m ²
Adresse	Luegislandstrasse 105 8051 Zürich




yuna
REAL ESTATE


Yuna Real Estate AG
Weststrasse 145, 8003 Zürich

Alle Angaben, Pläne, Zeichnungen usw.
sind unverbindlich. Änderungen bleiben bis
zur Bauvollendung jederzeit vorbehalten.
Stand 02.2026.

ÜBERGÄRTEN
Zürich

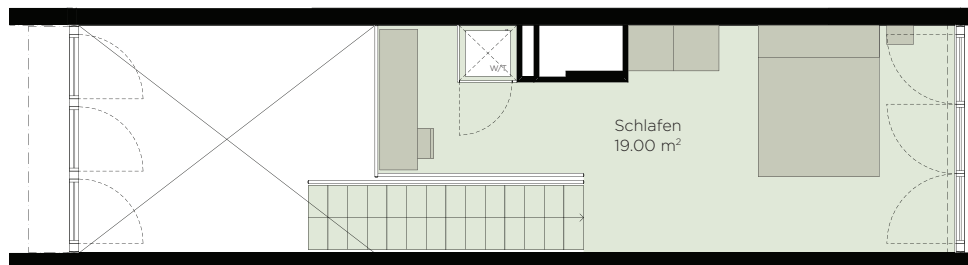

2. Obergeschoss

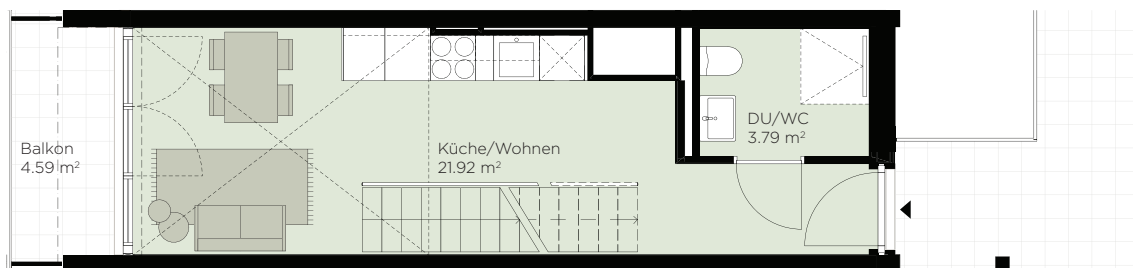

1. Obergeschoss

Massstab 1:100 (A4)

