


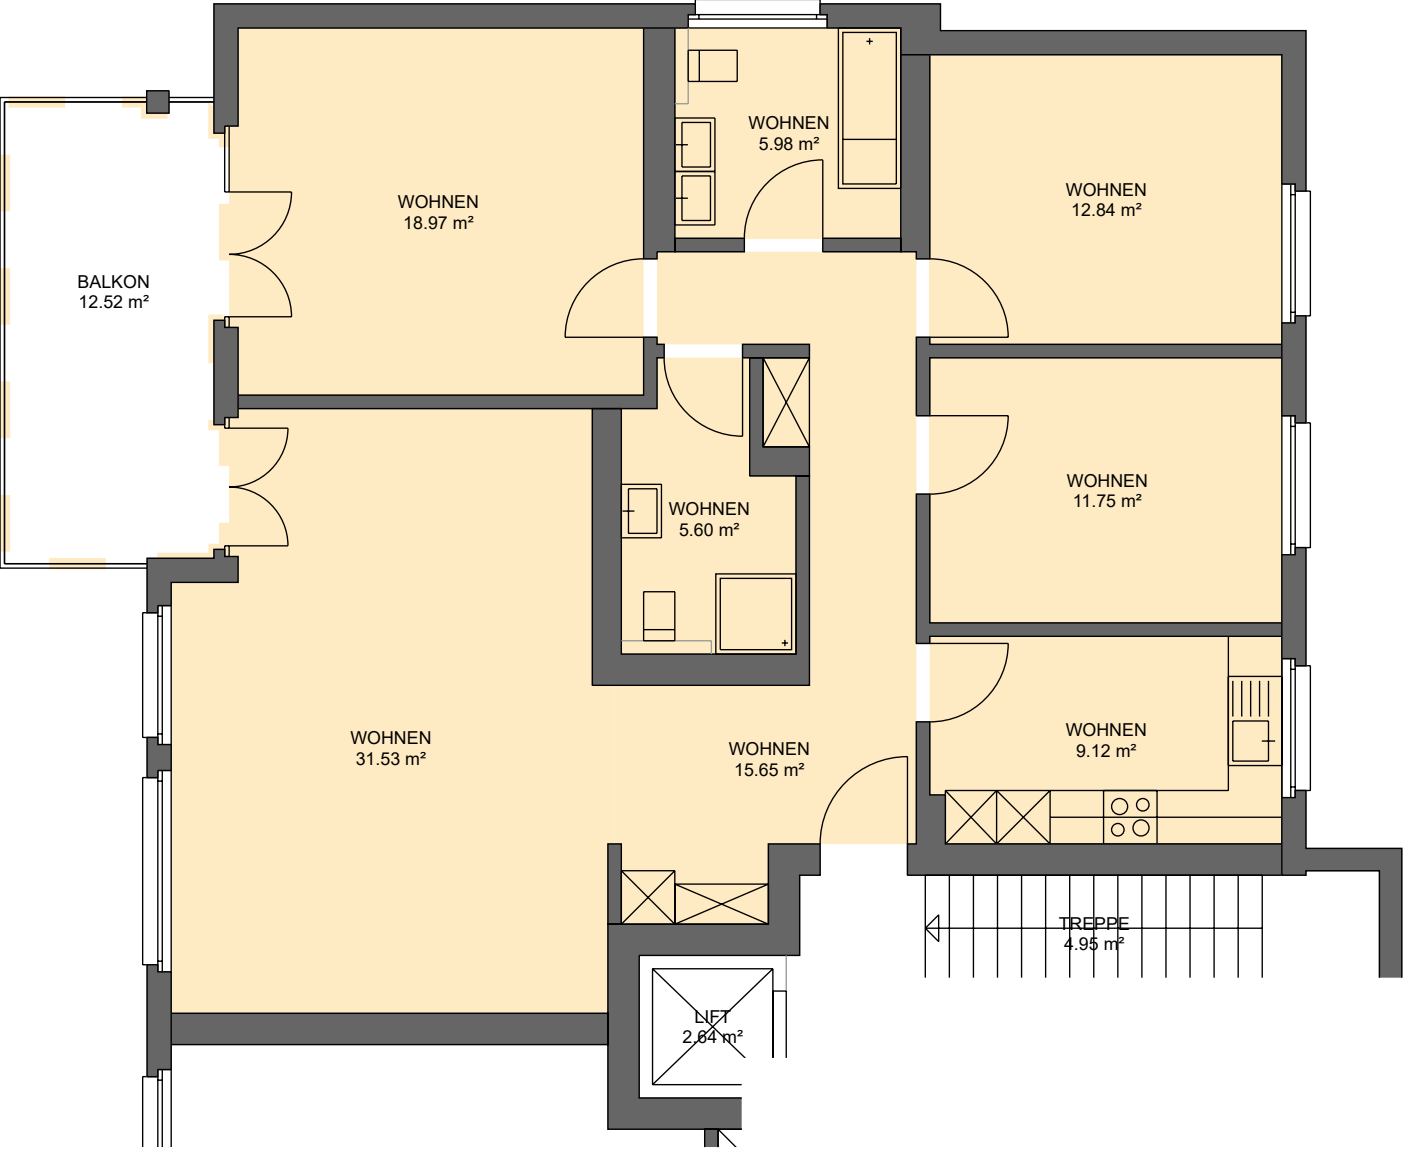

Liegenschafts-Nr.	10072
Adresse	AMP-Strasse 17 9552 Bronschhofen
Nutzungsart	Wohngebäude
Bewirtschafter	
Druckdatum	13.07.2020
	Aktuelle Situation
Etage	1. Untergeschoss, 3. Obergeschoss

Vermietungsplan (ID)

	VWAGF*	ZF*	VMF*
10072.05.0302	111.4	0.0	111

*Dieser Vermietungsplan hat ausschliesslich informellen Charakter. Der Interessent bzw. Mieter kann aus dem Vermietungsplan daher keinerlei Ansprüche ableiten. Für Mietflächen, Masse, Grundrisse, Einbauelemente, Türanschläge usw. gelten ausschliesslich die in der Hauptmietvertragsurkunde gemachten Angaben. Alle Massangaben sind für Ausführungs- und Bestellungs-zwecke vor Ort zu prüfen. Nichttragende Wände müssen vor Abbruch bezüglich Statik mit einem Fachplaner geprüft werden. VWAGF=Vermietbare Wohn-, Arbeits- u. Gewerbefläche, ZF=Zuschlagsfläche, VMF=Vermietbare Fläche (gerundet)